


План 1 этажа А литера
 по ул.(пр) Революционная, 52
 М 1:200

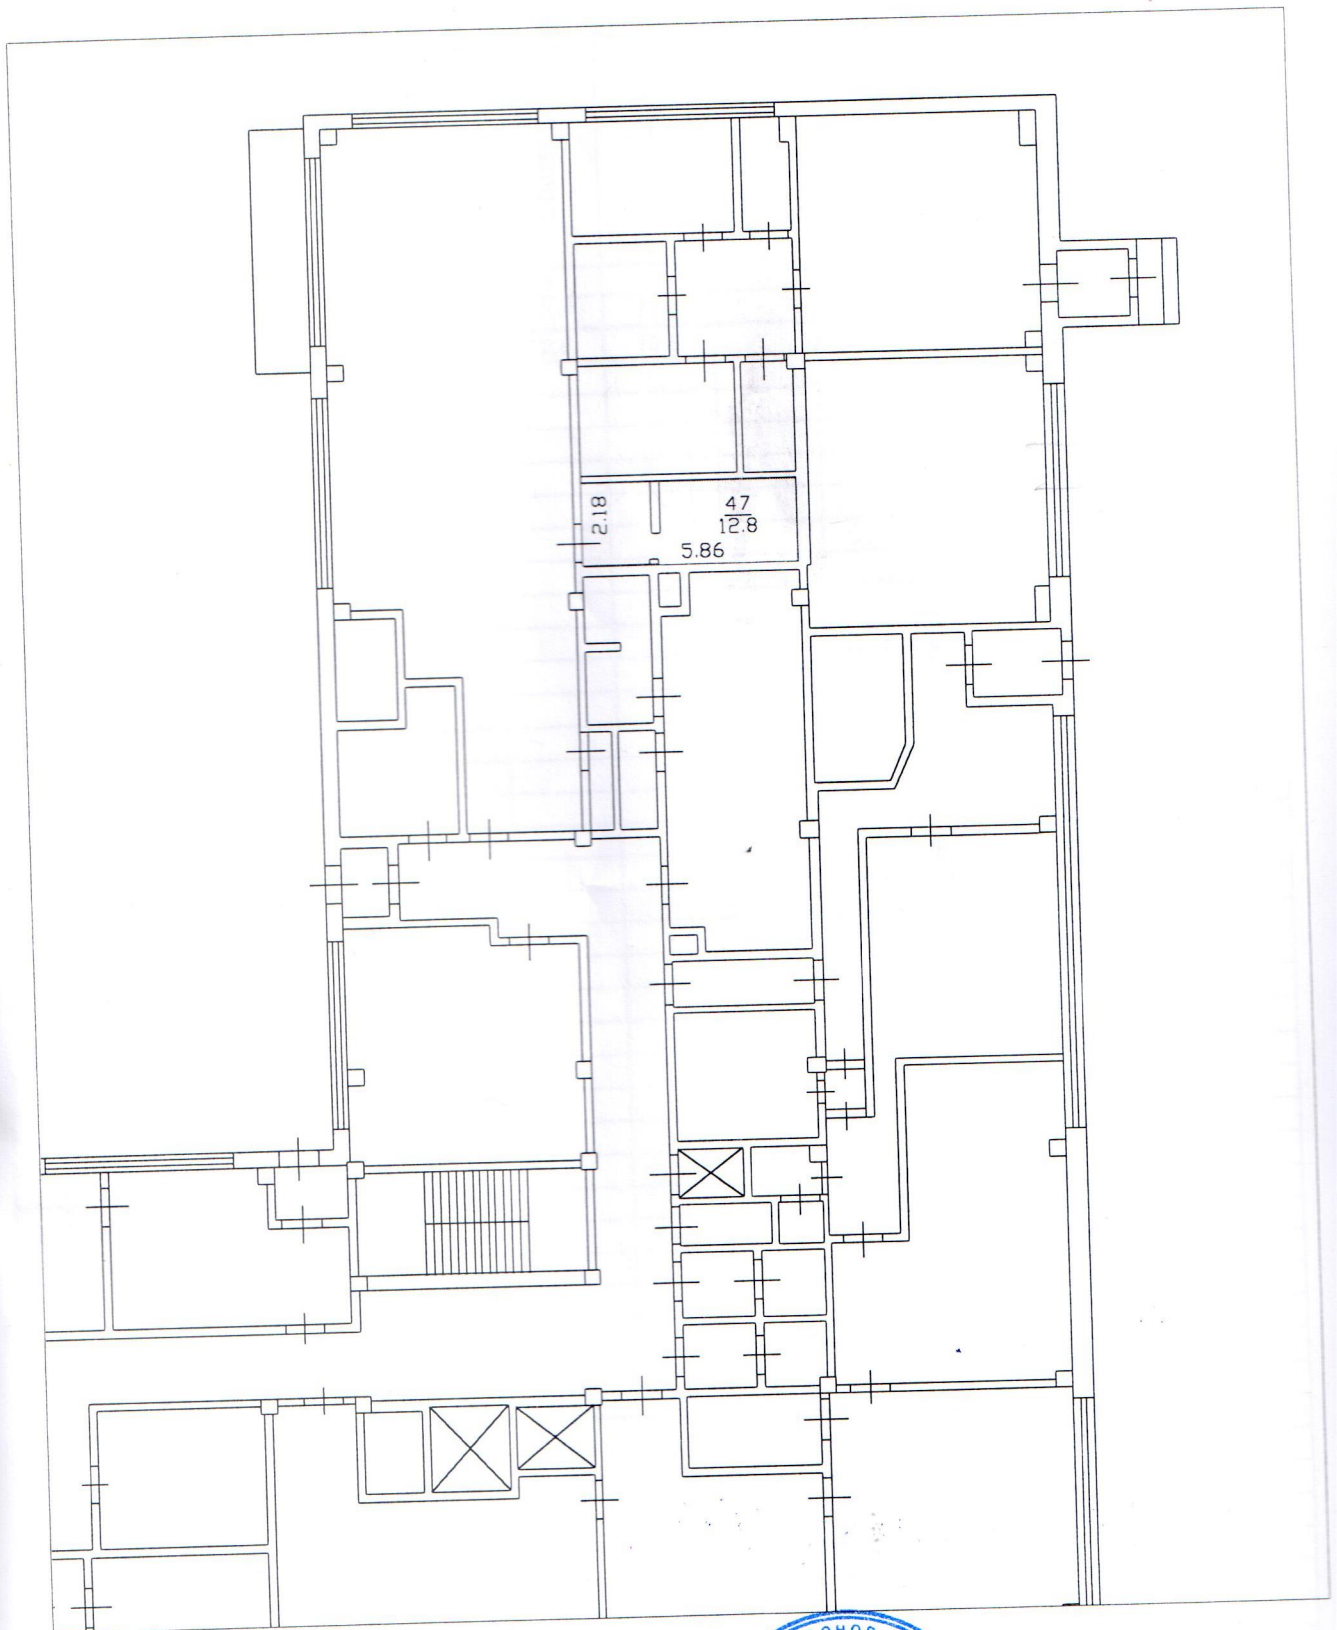

Масштаб 1:200	Воронов Н.В.
Техник	
Проверил	Воронов Н.В.
Съемка произведена в августе 2013 г.	