


План участка № 0

г. Тольятти
ул. Революционная, 38А

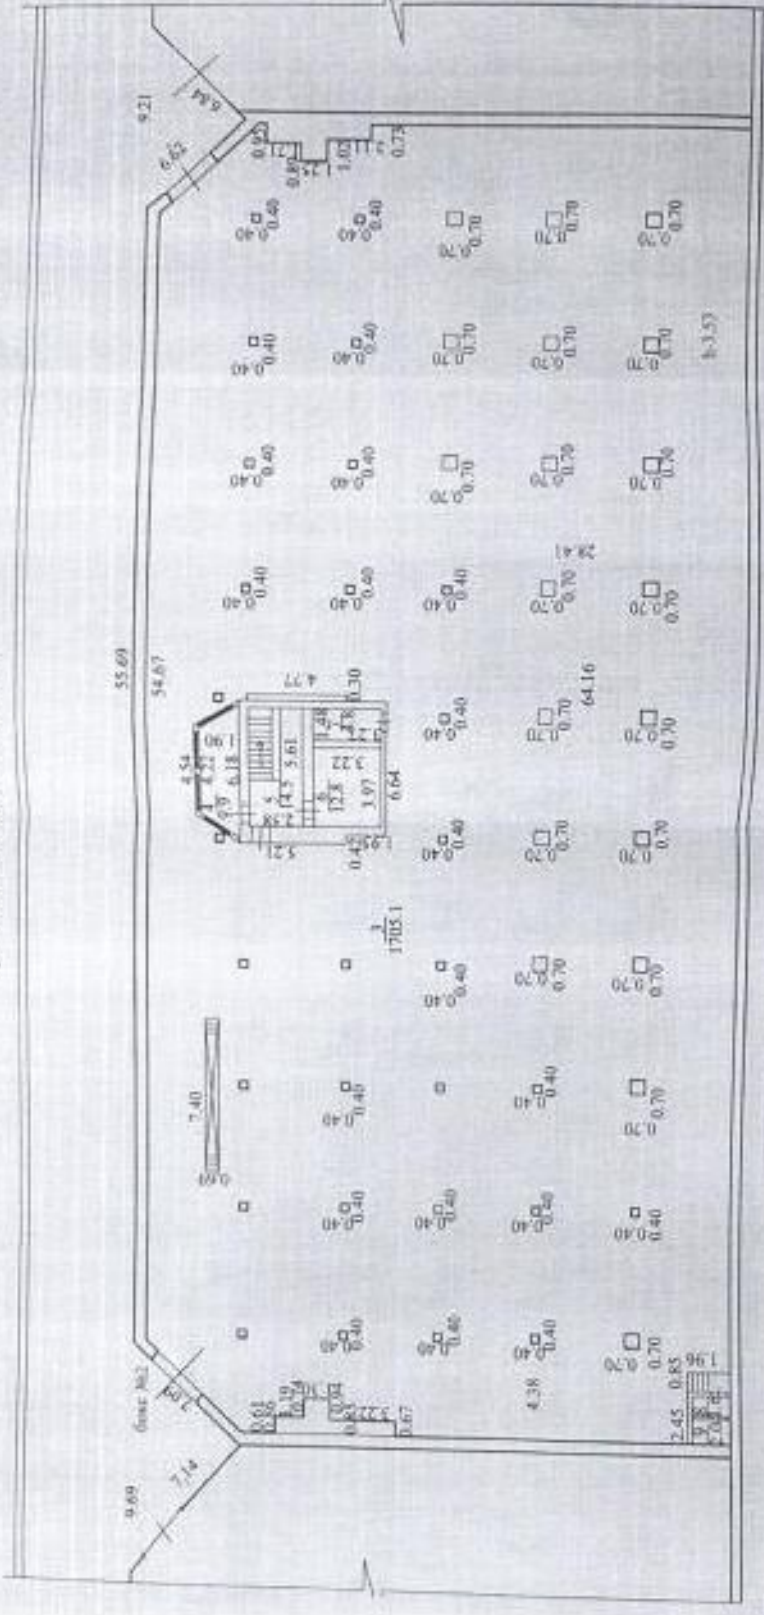

№ 0.13.2017
 Проект № 11.2
 Инженер А.А.
 Подпись _____

24.03.2017
 А.А. Миллер



Масштаб: 1:100

ИП АНН МАНУЭЛЬЯНИН

-7-

План 1 этажа. Лист А

г. Тольятти
ул. Революционная 38А

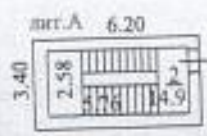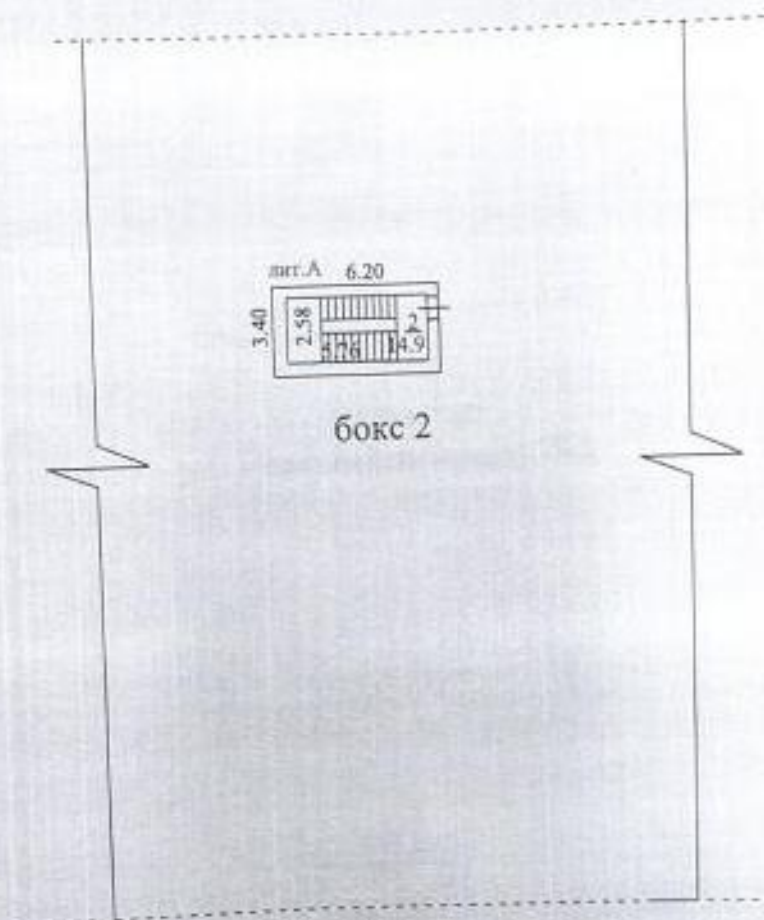

бокс 2

Инженерно-технический отдел
г. Тольятти, ул. Революционная 38А
Специально разработан для монтажа
технического оборудования
в соответствии с проектом

57,58
Юристы
Юристы



Масштаб для монтажа 1:200

№	16.11.2007	г.
Информация	16.11.2007	
Генеральный директор	Пробудова И. В.	
Начальник отдела	Клишкова А. И.	