


Схема расположения границ публичного сервитута

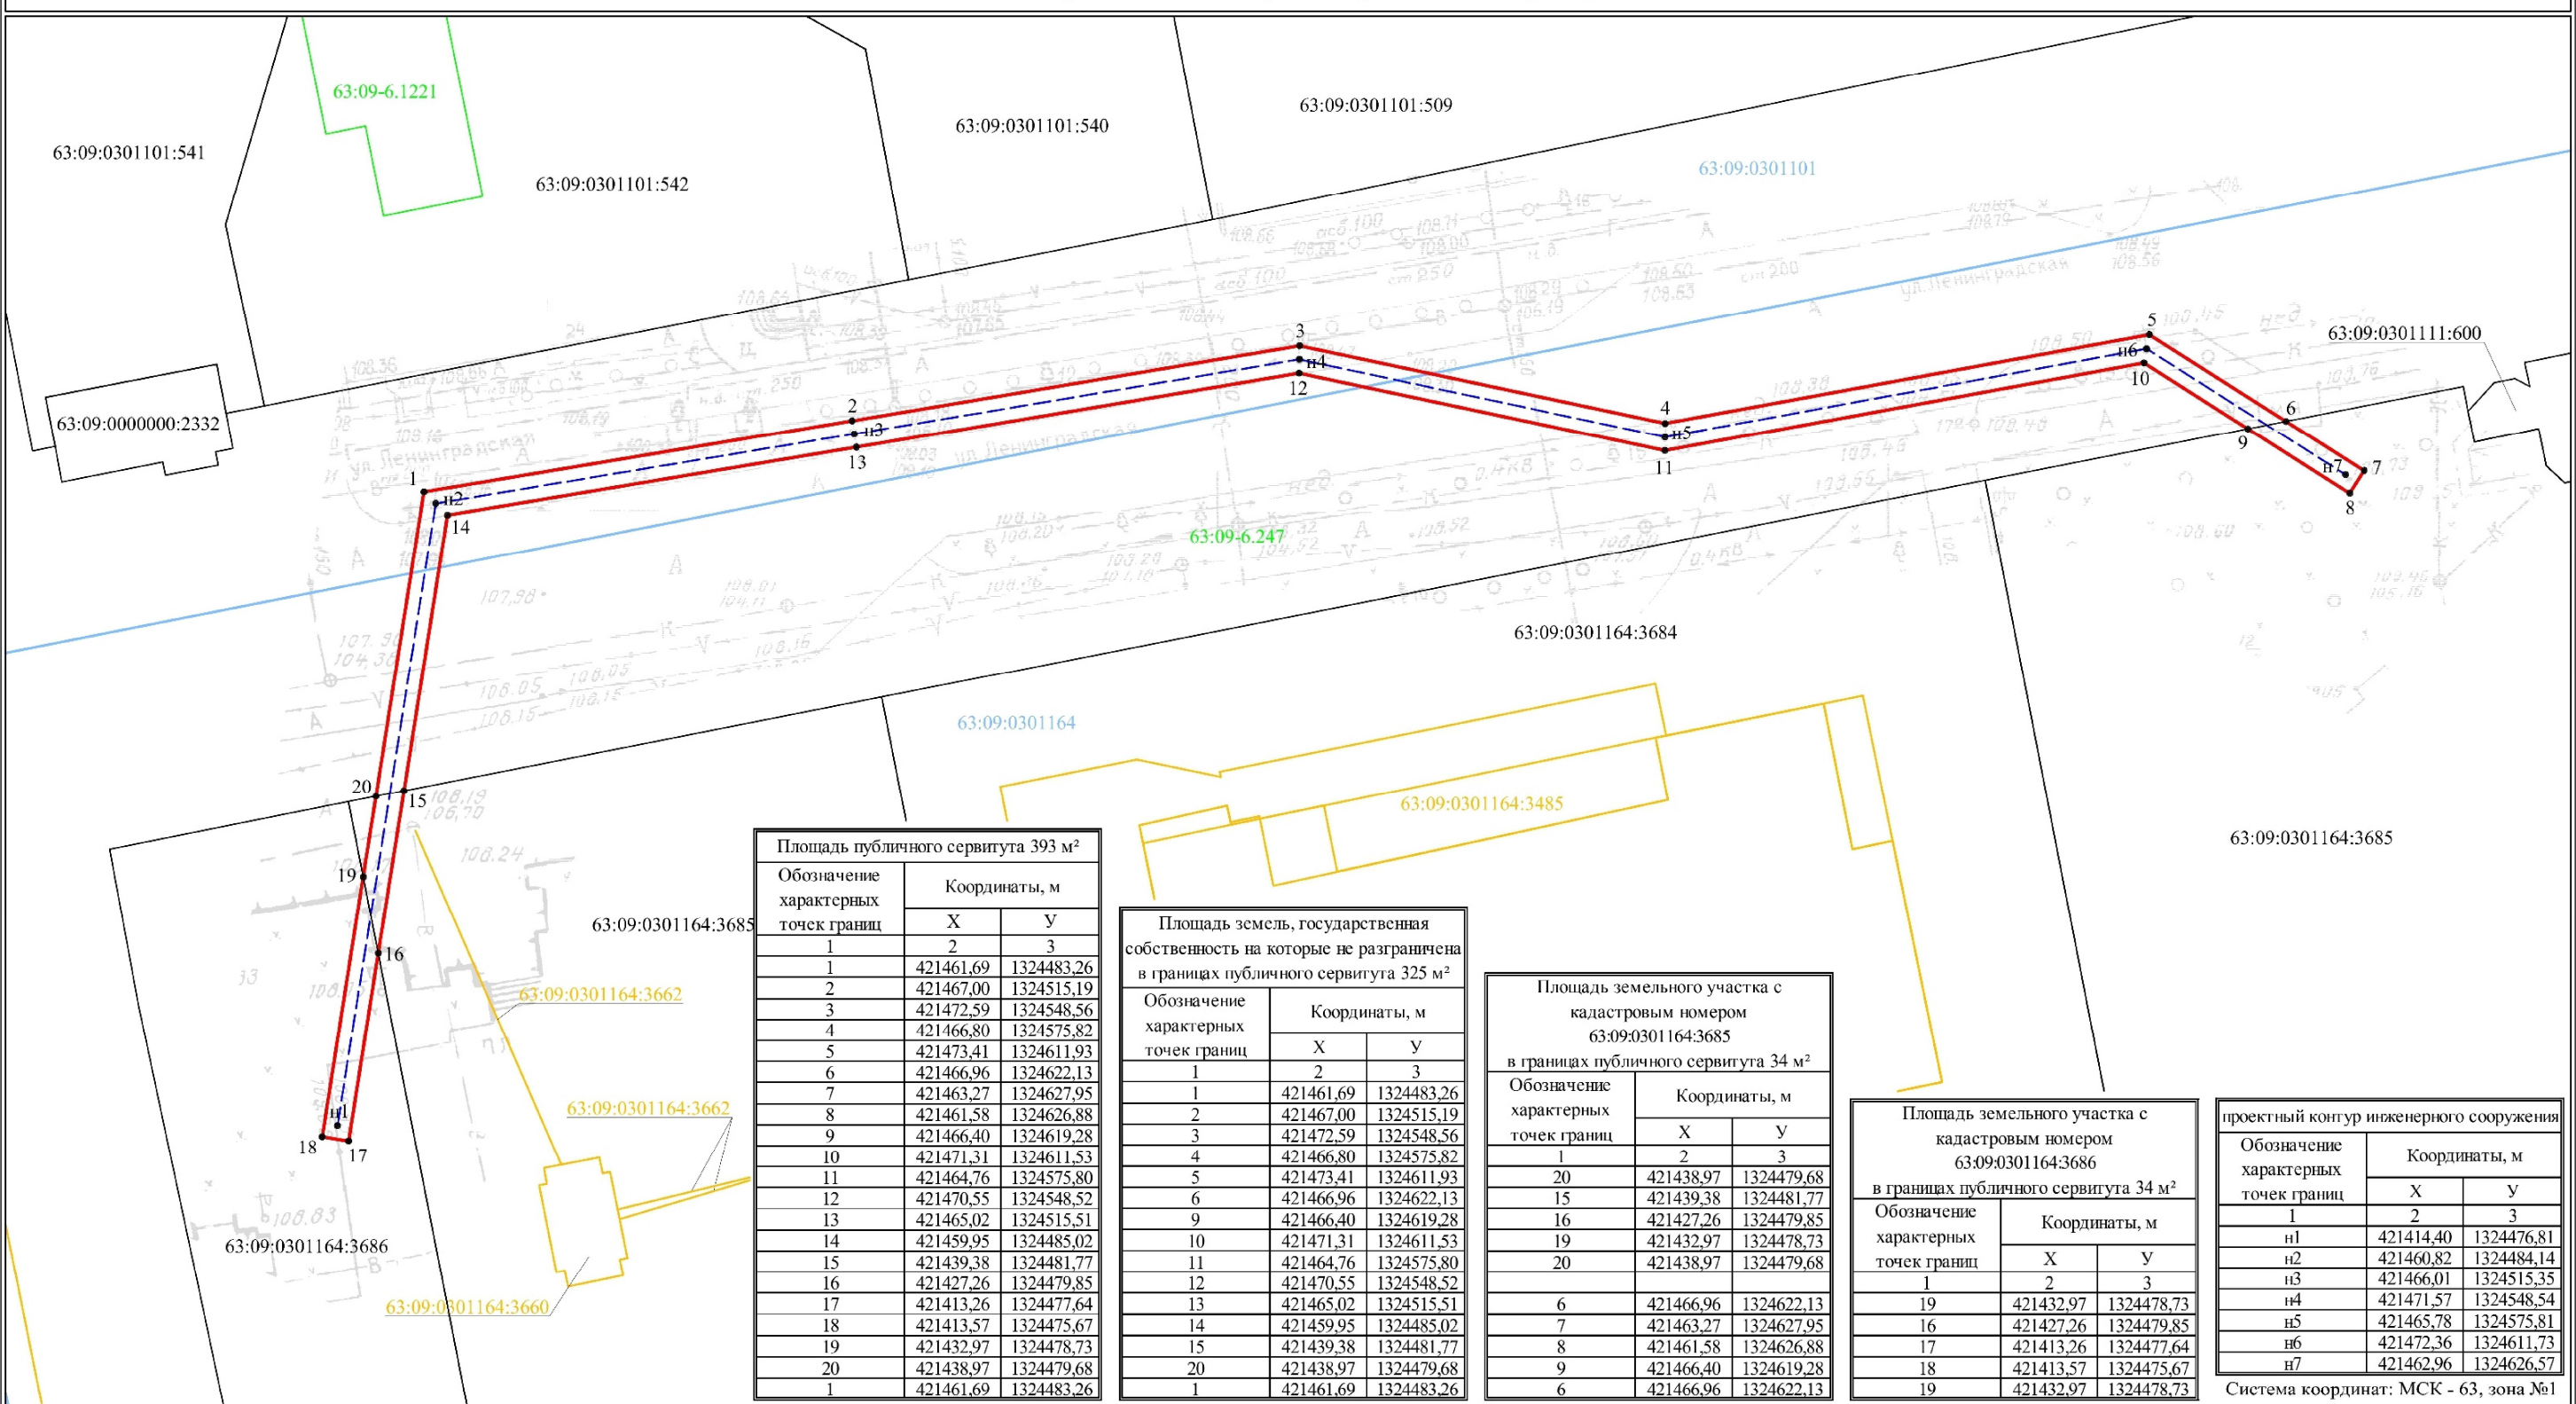

Используемые условные знаки и обозначения:

- проектная граница публичного сервитута
- - - проектный контур инженерного сооружения
- граница кадастрового квартала
- граница учтенного земельного участка
- контур учтенного объекта капитального строительства
- граница зоны с особыми условиями использования территорий
- кадастровый номер объекта капитального строительства
- кадастровый номер земельного участка
- учетный номер кадастрового квартала
- реестровый номер зоны с особыми условиями использования территорий
- характеристическая точка границ, сведения о которой позволяют однозначно определить ее положение на местности

Масштаб 1:500

Подпись: _____

Место для оттиска печати (при наличии) лица, составившего описание местоположения границ объекта: _____

Дата "05" _____ 2023 г.

СНИЛС 160-246-870-50

ЮНУС