


Схема расположения границ публичного сервитута

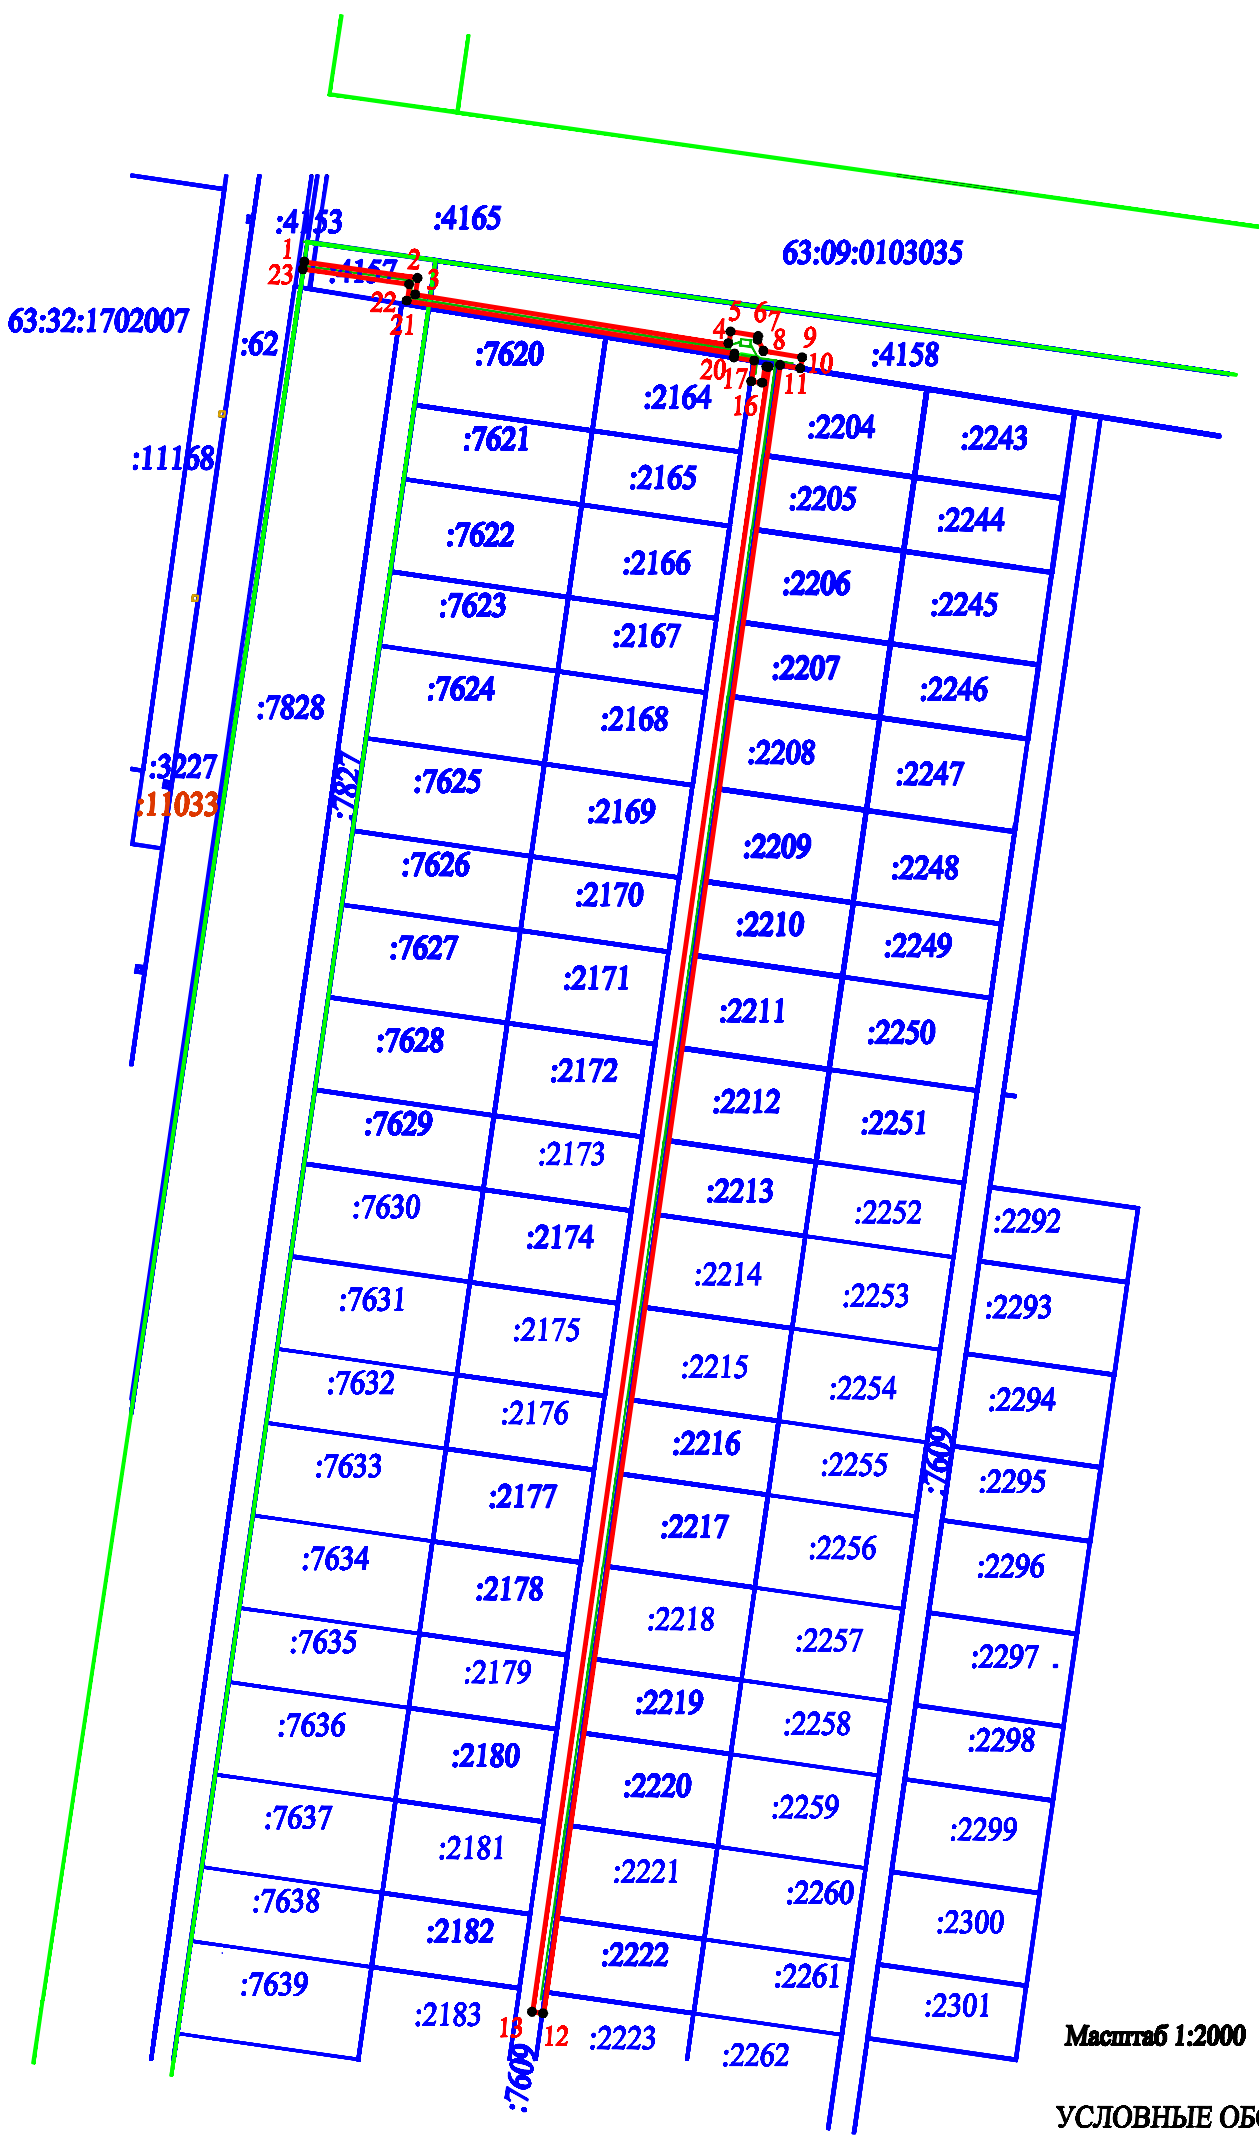

Координаты границы публичного сервитута  
Площадь - 1 676 кв.м

№	X	Y	Длина
1	425897,82	1311244,58	
2	425893,49	1311274,68	30,41
3	425889,07	1311274,05	4,47
4	425875,52	1311357,68	84,72
5	425879,16	1311358,35	3,70
6	425877,96	1311365,75	7,50
7	425876,96	1311365,59	1,01
8	425873,99	1311367,14	3,36
9	425872,28	1311377,49	10,49
10	425869,36	1311376,99	2,97
11	425870,23	1311371,59	5,47
12	425429,46	1311308,25	445,30
13	425429,88	1311305,29	2,99
14	425869,71	1311368,49	444,34
15	425869,87	1311367,48	1,03
16	425865,44	1311366,80	4,49
17	425865,85	1311363,89	2,94
18	425871,35	1311364,68	5,55
19	425872,23	1311359,25	5,50
20	425873,22	1311359,41	1,00
21	425887,41	1311271,79	88,76
22	425891,80	1311272,42	4,43
23	425895,84	1311244,28	28,43
1	425897,82	1311244,58	2,00

Масштаб 1:2000

УСЛОВНЫЕ ОБОЗНАЧЕНИЯ

- граница публичного сервитута, в целях размещения объекта "ЛЭП-10кВ отпайка на КТП №1037 ф.21 ПС "Технопарк", КТП №1037, ЛЭП-0,4кВ"
- проектное местоположение инженерного сооружения
- существующая часть границы, имеющиеся в ЕГРН сведения о которой достаточны для определения ее местоположения
- :843 - кадастровый номер земельного участка
- 5 - обозначение характерной точки границы публичного сервитута
- граница территориальных зон
- граница кадастрового квартала
- 63:09:0103035 - номер кадастрового квартала

Подпись \_\_\_\_\_

Место для оттиска печати лица, составляющего карту (план) объекта землеустройства

Дата " 27 " января 2023г.

