


СХЕМА РАСПОЛОЖЕНИЯ ГРАНИЦ ПУБЛИЧНОГО СЕРВИТУТА

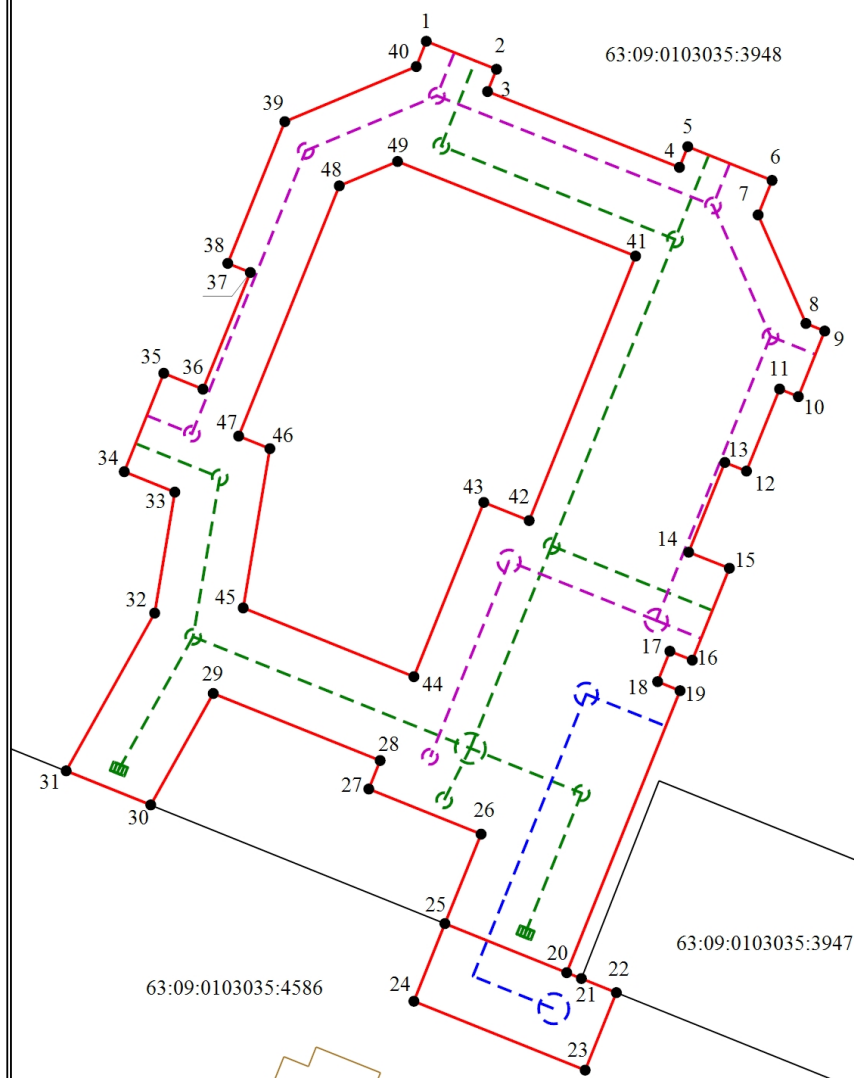

Площадь публичного сервитута: 1227 кв.м

№	X	Y
1	421536,54	1314273,37
2	421534,69	1314278,01
3	421533,22	1314277,42
4	421528,21	1314290,10
5	421529,58	1314290,65
6	421527,35	1314296,22
7	421525,07	1314295,30
8	421517,90	1314298,46
9	421517,40	1314299,70
10	421513,07	1314297,96
11	421513,57	1314296,72
12	421508,15	1314294,53
13	421508,72	1314293,10
14	421502,79	1314290,71
15	421501,73	1314293,40
16	421495,66	1314290,95
17	421496,25	1314289,47
18	421494,24	1314288,66
19	421493,64	1314290,14
20	421475,02	1314282,65
21	421474,63	1314283,62
22	421473,70	1314285,93
23	421468,58	1314283,87
24	421473,13	1314272,55
25	421478,26	1314274,60
26	421484,17	1314276,99
27	421487,15	1314270,32
28	421487,15	1314269,57
29	421489,03	1314270,32
30	421493,46	1314259,29
31	421488,35	1314255,16
32	421488,35	1314249,57
33	421506,76	1314255,42
34	421508,11	1314253,41
35	421514,61	1314256,02
36	421513,56	1314258,61
37	421521,27	1314261,74
38	421521,87	1314260,25
39	421531,23	1314264,02
40	421534,87	1314272,71
41	421536,54	1314273,37

Система координат: МСК-63

Масштаб 1:500

Площадь части земельного участка с кадастровым номером 63:09:0103035:3948 в границах публичного сервитута: 1160 кв.м

№	X	Y
1	421536,54	1314273,37
2	421534,69	1314278,01
3	421533,22	1314277,42
4	421528,21	1314290,10
5	421529,58	1314290,65
6	421527,35	1314296,22
7	421525,07	1314295,30
8	421517,90	1314298,46
9	421517,40	1314299,70
10	421513,07	1314297,96
11	421513,57	1314296,72
12	421508,15	1314294,53
13	421508,72	1314293,10
14	421502,79	1314290,71
15	421501,73	1314293,40
16	421495,66	1314290,95
17	421496,25	1314289,47
18	421494,24	1314288,66
19	421493,64	1314290,14
20	421475,02	1314282,65
21	421474,63	1314283,62
22	421473,70	1314285,93
23	421468,58	1314283,87
24	421473,13	1314272,55
25	421478,26	1314274,60
26	421484,17	1314276,99
27	421487,15	1314269,57
28	421489,03	1314270,32
29	421493,46	1314259,29
30	421486,10	1314255,16
31	421488,35	1314249,57
32	421498,77	1314255,42
33	421506,76	1314256,75
34	421508,11	1314253,41
35	421514,61	1314256,02
36	421513,56	1314258,61
37	421521,27	1314261,74
38	421521,87	1314260,25
39	421531,23	1314264,02
40	421534,87	1314272,71
41	421536,54	1314273,37

Площадь части земельного участка с кадастровым номером 63:09:0103035:4586 в границах публичного сервитута: 67 кв.м

№	X	Y
24	421473,13	1314272,55
25	421478,26	1314274,60
20	421475,02	1314282,65
21	421474,63	1314283,62
22	421473,70	1314285,93
23	421468,58	1314283,87
24	421473,13	1314272,55

Условные обозначения

— Граница учтенного земельного участка

- - - - - Проектный контур сети ливневой канализации

— Проектная граница публичного сервитута

- - - - - Проектный контур сети бытовой канализации

63:09:0103035:1082 - Кадастровый номер земельного участка

- - - - - Проектный контур сети водоснабжения