


Схема расположения границ публичного сервитута

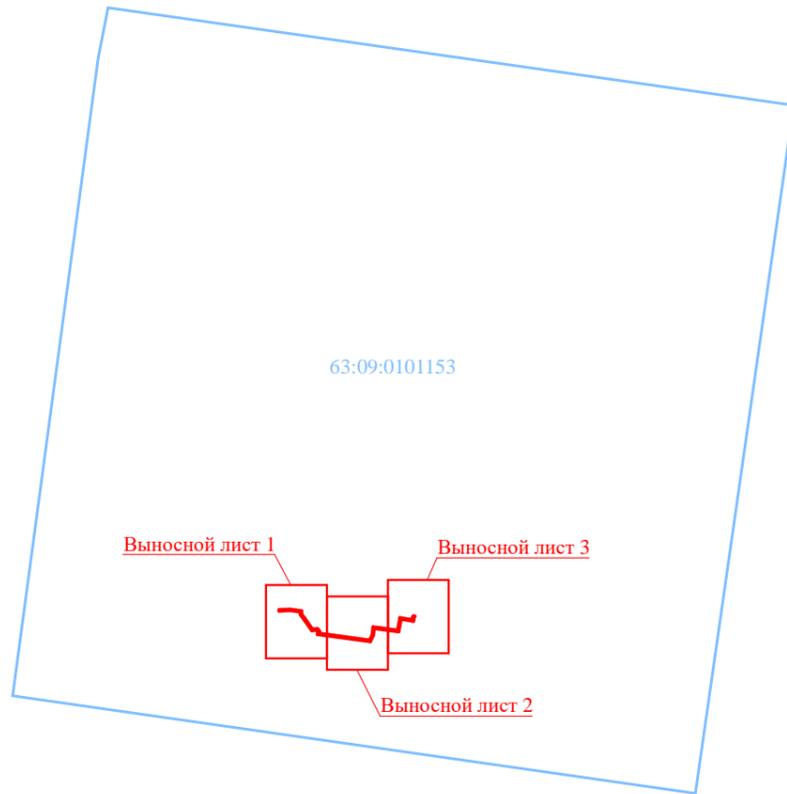

Площадь публичного сервитута 495 м ²		
Обозначение характерных точек границ	Координаты, м	
	X	Y
1	424838,25	1320058,47
2	424838,81	1320074,13
3	424836,63	1320090,35
4	424831,66	1320090,65
5	424825,81	1320094,85
6	424810,84	1320105,58
7	424811,17	1320113,05
8	424807,65	1320115,59
9	424804,81	1320115,11
10	424794,96	1320186,56
11	424801,81	1320190,11
12	424813,79	1320191,54
13	424812,78	1320199,16
14	424809,17	1320226,15
15	424826,44	1320229,40
16	424826,78	1320229,47
17	424824,83	1320242,08
18	424824,08	1320246,97
19	424827,18	1320247,46
20	424829,18	1320248,51
21	424828,98	1320250,66
22	424826,54	1320249,38
23	424823,64	1320248,92
24	424821,80	1320248,63
25	424824,50	1320231,10
26	424806,93	1320227,77
27	424810,79	1320198,88
28	424811,53	1320193,28
29	424801,21	1320192,05
30	424792,78	1320187,68
31	424803,11	1320112,79
32	424807,15	1320113,47
33	424809,13	1320112,05
34	424808,80	1320104,58
35	424822,90	1320094,47
36	424830,96	1320088,69
37	424834,87	1320088,45
38	424836,81	1320074,03
39	424836,26	1320058,54
1	424838,25	1320058,47

Площадь земель, государственная собственность на которые не разграничена в границах публичного сервитута 100 м ²		
Обозначение характерных точек границ	Координаты, м	
	X	Y
1	424838,25	1320058,47
2	424838,81	1320074,13
3	424836,63	1320090,35
4	424831,66	1320090,65
5	424825,81	1320094,85
35	424822,90	1320094,47
36	424830,96	1320088,69
37	424834,87	1320088,45
38	424836,81	1320074,03
39	424836,26	1320058,54
1	424838,25	1320058,47

Площадь земельного участка с кадастровым номером 63:09:0101153:39 в границах публичного сервитута 125 м ²		
Обозначение характерных точек границ	Координаты, м	
	X	Y
13	424812,78	1320199,16
14	424809,17	1320226,15
15	424826,44	1320229,40
40	424824,63	1320242,05
23	424823,64	1320248,92
24	424821,80	1320248,63
25	424824,50	1320231,10
26	424806,93	1320227,77
27	424810,79	1320198,88
13	424812,78	1320199,16

Площадь земельного участка с кадастровым номером 63:09:0101153:651 в границах публичного сервитута 4 м ²		
Обозначение характерных точек границ	Координаты, м	
	X	Y
16	424826,78	1320229,47
17	424824,83	1320242,08
40	424824,63	1320242,05
15	424826,44	1320229,40
16	424826,78	1320229,47

Площадь земельного участка с кадастровым номером 63:09:0101153:610 в границах публичного сервитута 266 м ²		
Обозначение характерных точек границ	Координаты, м	
	X	Y
1	424838,25	1320058,47
5	424825,81	1320094,85
6	424810,84	1320105,58
7	424811,17	1320113,05
8	424807,65	1320115,59
9	424804,81	1320115,11
10	424794,96	1320186,56
11	424801,81	1320190,11
12	424813,79	1320191,54
13	424812,78	1320199,16
27	424810,79	1320198,88
28	424811,53	1320193,28
29	424801,21	1320192,05
30	424792,78	1320187,68
31	424803,11	1320112,79
32	424807,15	1320113,47
33	424809,13	1320112,05
34	424808,80	1320104,58
35	424822,90	1320094,47
5	424825,81	1320094,85

проектный контур инженерного сооружения		
Обозначение характерных точек границ	Координаты, м	
	X	Y
n1	424837,29	1320059,50
n2	424837,81	1320074,08
n3	424835,75	1320089,40
n4	424831,31	1320089,67
n5	424809,82	1320105,08
n6	424810,15	1320112,55
n7	424807,40	1320114,53
n8	424803,96	1320113,95
n9	424793,87	1320187,12
n10	424801,51	1320191,08
n11	424812,66	1320192,41
n12	424808,05	1320226,96
n13	424825,64	1320230,30
n14	424822,94	1320247,80
n15	424826,86	1320248,42
n16	424829,07	1320249,57

Система координат: МСК - 63, зона №1

Используемые условные знаки и обозначения:


Масштаб 1:10000

- проектная граница публичного сервитута
- - - проектный контур инженерного сооружения
- граница кадастрового квартала
- 63:09:0101153 — учетный номер кадастрового квартала

Подпись _____
 Место для оттиска печати (при наличии) лица,
 составившего описание местоположения
 границ объекта

Дата "05" декабря 2023 г.

Схема расположения границ публичного сервитута

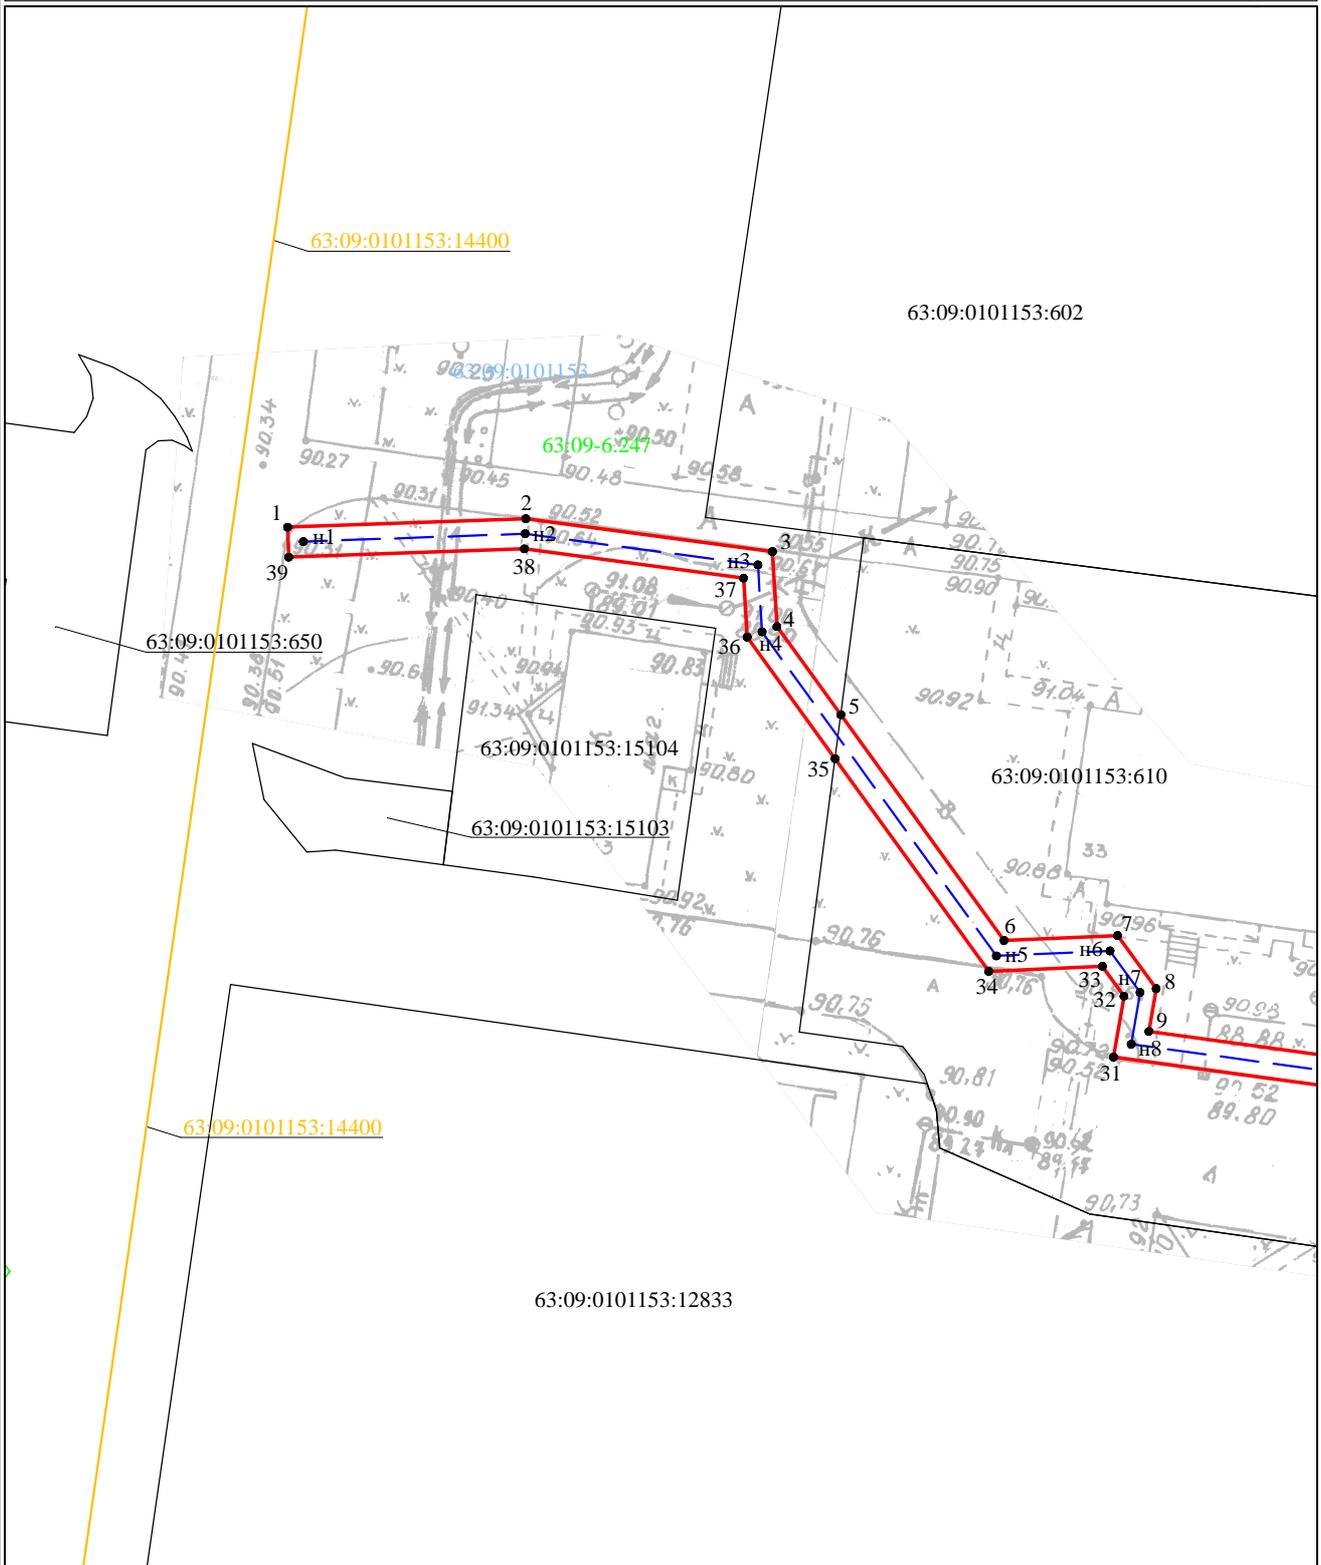

Используемые условные знаки и обозначения:

Масштаб 1:500


- проектная граница публичного сервитута
- проектный контур инженерного сооружения
- граница кадастрового квартала
- граница учтенного земельного участка
- контур учтенного объекта капитального строительства
- граница зоны с особыми условиями использования территорий
- кадастровый номер объекта капитального строительства
- 63:09:0101153:39 кадастровый номер земельного участка
- 63:09:0101153 учетный номер кадастрового квартала
- 63:09-6.247 реестровый номер зоны с особыми условиями использования территорий
- 5 характерная точка границ, сведения о которой позволяют однозначно определить ее положение на местности



Подпись
Место для оттиска печати (при наличии) лица, составившего описание местоположения границ объекта

Дата "05" декабря 2023 г.

Схема расположения границ публичного сервитута

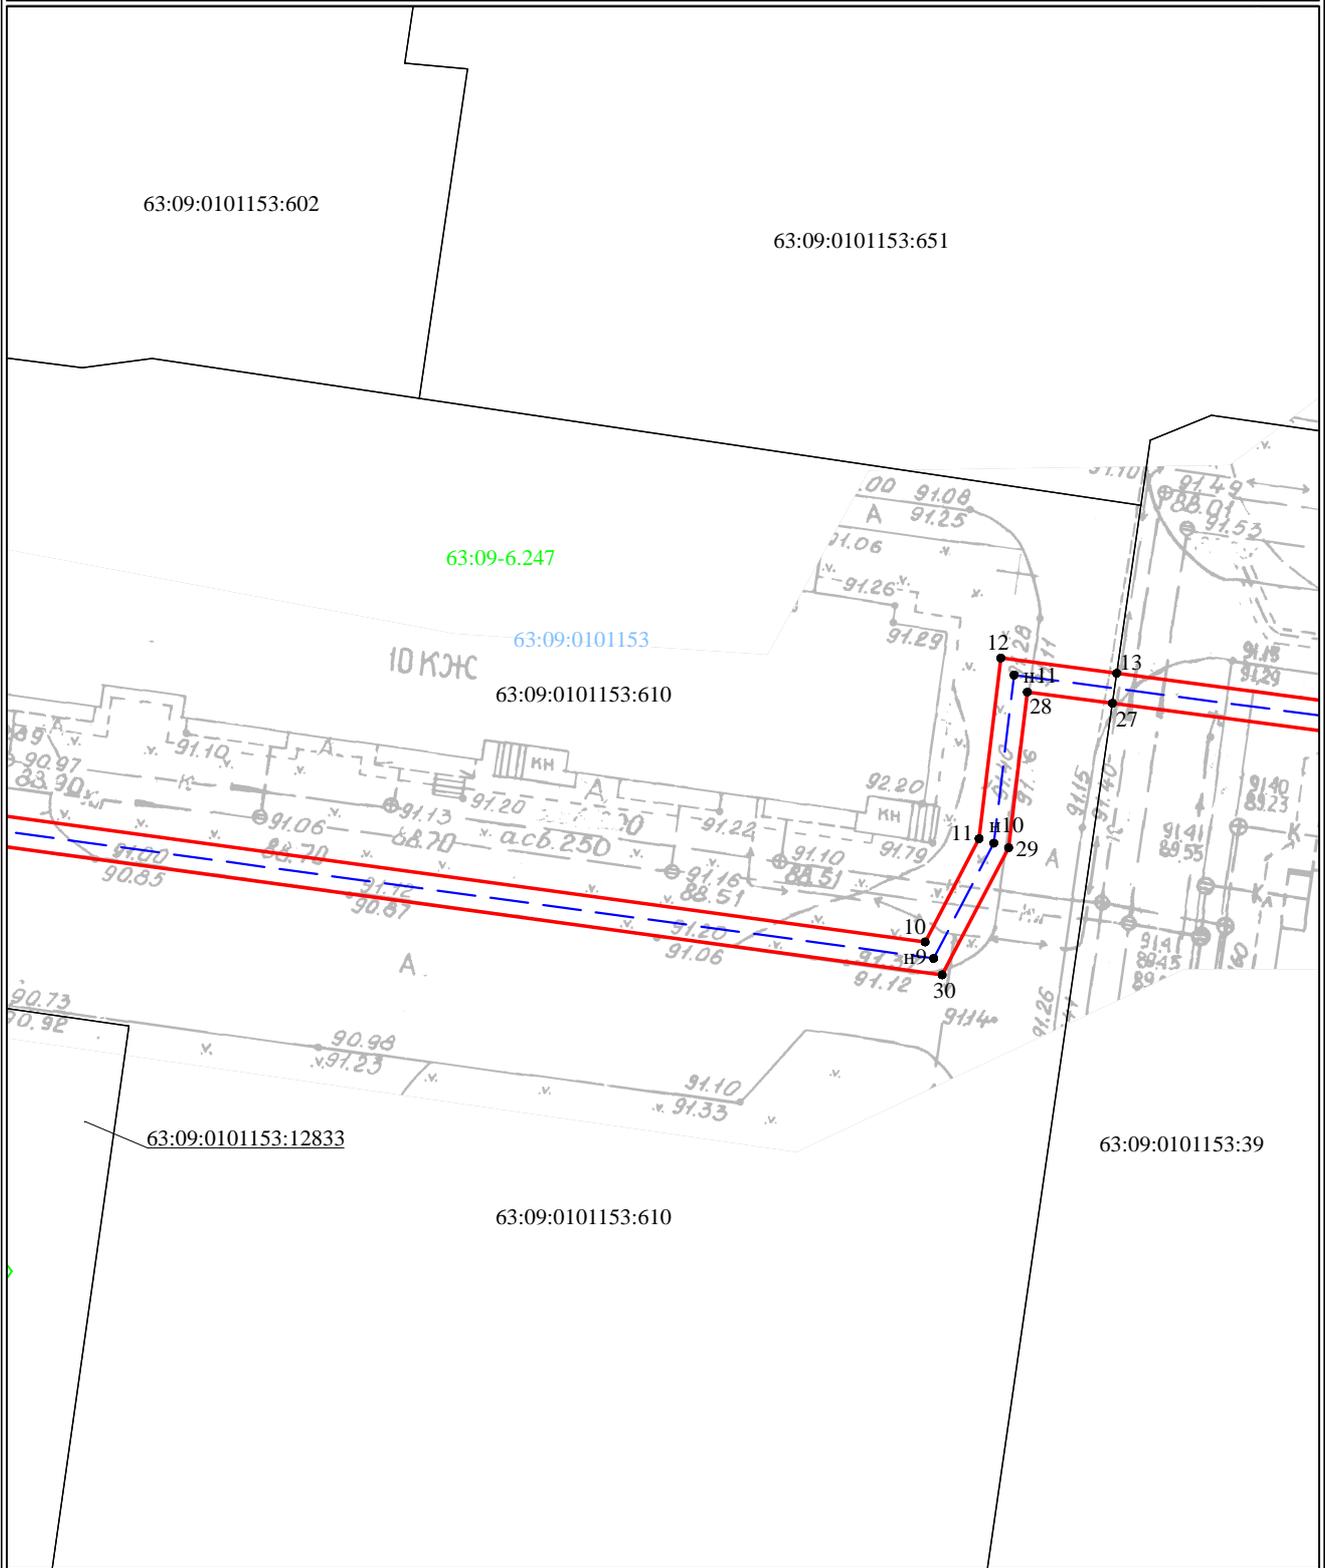

Используемые условные знаки и обозначения: Масштаб 1:500


- проектная граница публичного сервитута
- проектный контур инженерного сооружения
- граница кадастрового квартала
- граница учтенного земельного участка
- контур учтенного объекта капитального строительства
- граница зоны с особыми условиями использования территорий
- кадастровый номер объекта капитального строительства
- 63:09:0000000:9157 кадастровый номер земельного участка
- 63:09:0101153:39 учетный номер кадастрового квартала
- 63:09:0101153 реестровый номер зоны с особыми условиями использования территорий
- 63:09-6.247 характерная точка границ, сведения о которой позволяют однозначно определить ее положение на местности
- 5



Подпись
 Место для оттиска печати (при наличии) лица, составившего описание местоположения границ объекта

Дата "05" декабря 2023 г.

Схема расположения границ публичного сервитута

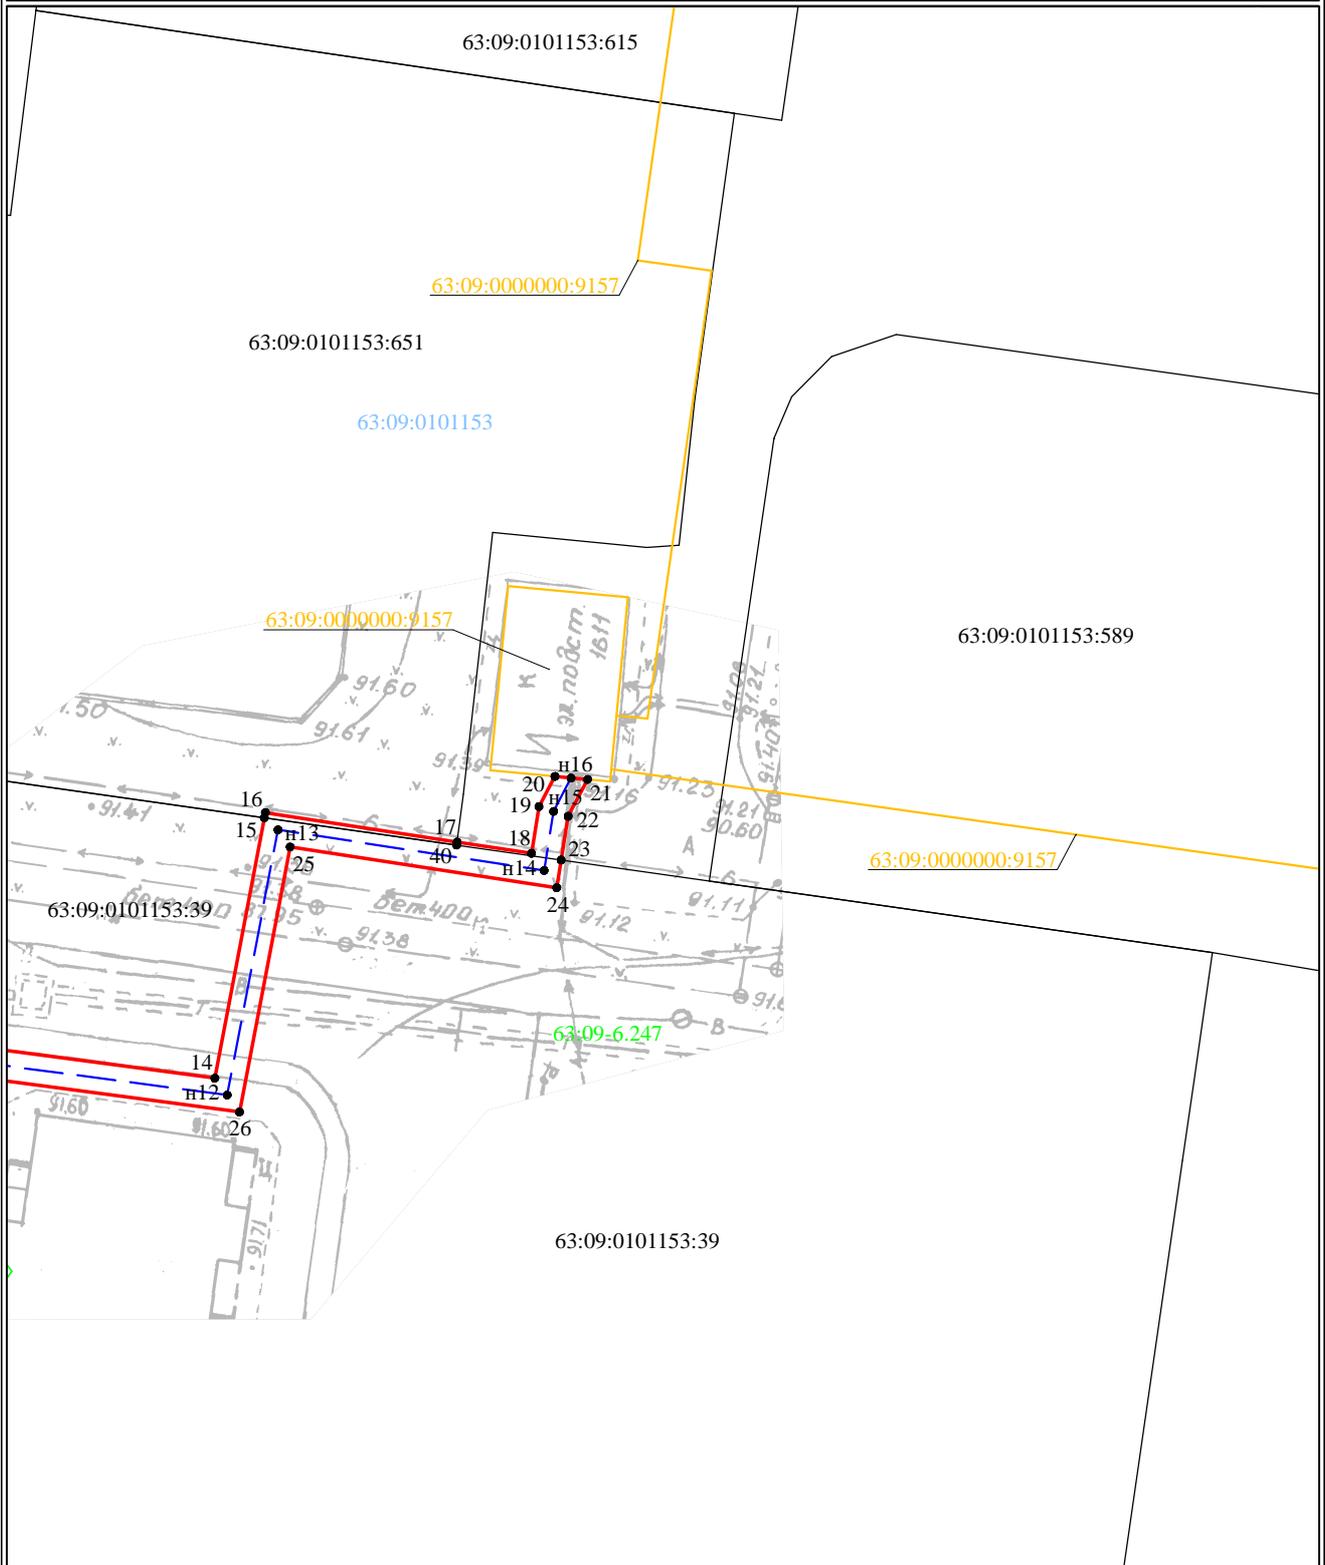

Используемые условные знаки и обозначения:

Масштаб 1:500

- проектная граница публичного сервитута
- - - проектный контур инженерного сооружения
- граница кадастрового квартала
- граница учтенного земельного участка
- контур учтенного объекта капитального строительства
- граница зоны с особыми условиями использования территорий
- 63:09:0000000:9157 кадастровый номер объекта капитального строительства
- 63:09:0101153:39 кадастровый номер земельного участка
- 63:09:0101153 учетный номер кадастрового квартала
- 63:09-6.247 реестровый номер зоны с особыми условиями использования территорий
- 5 характерная точка границ, сведения о которой позволяют однозначно определить ее положение на местности



Подпись
 Место для оттиска печати (при наличии) лица, составившего описание местоположения границ объекта

Дата "05" декабря 2023 г.