


СХЕМА РАСПОЛОЖЕНИЯ ГРАНИЦ ПУБЛИЧНОГО СЕРВИТУТА

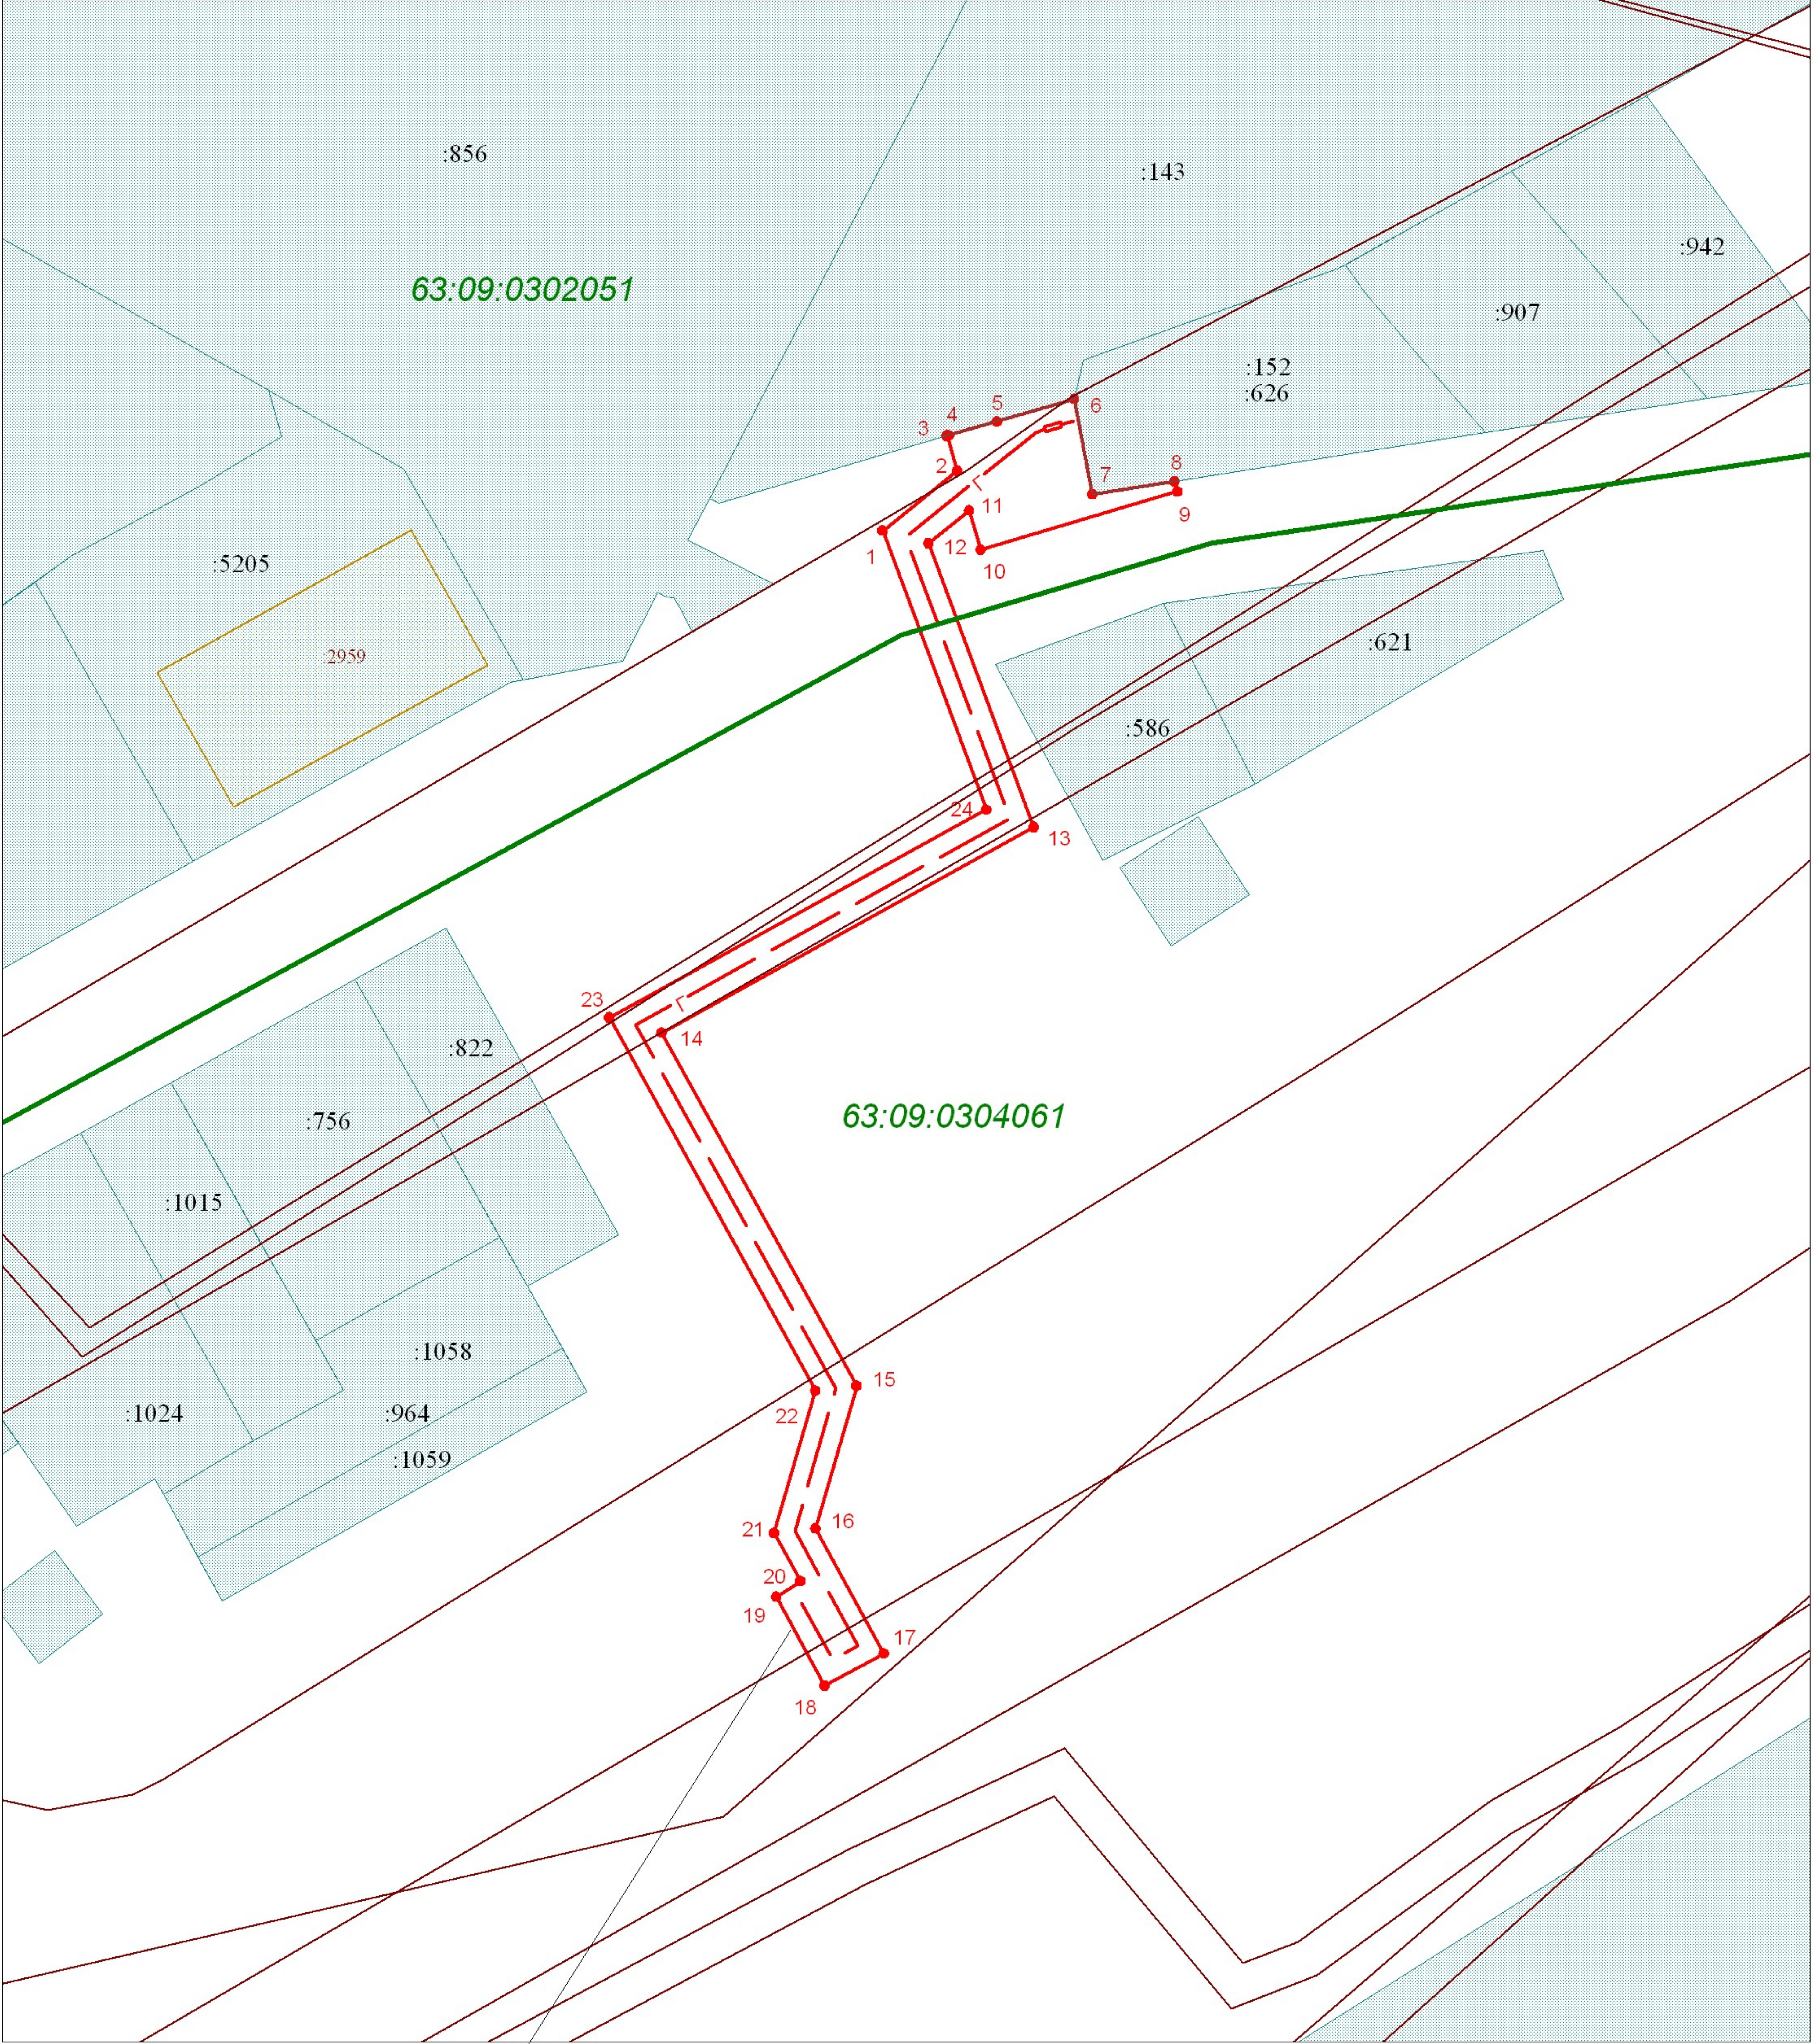

Граница публичного сервитута

Условные обозначения

Масштаб 1:1000

- | | | |
|--|---|---|
| Границы кадастрового квартала | 63:09:0304061 | Номера кадастрового квартала |
| Граница земельных участков включенных в ЕГРН | Граница публичного сервитута | Граница проектного инженерного сооружения |
| :1263 Надпись кадастрового номера земельного участка | Граница проектного инженерного сооружения | Характерная точка границы |
| :1781 Надпись кадастрового номера ОКС | Характерная точка границы | Граница охранной зоны |
| Граница ОКС включенных в ЕГРН | Граница охранной зоны | |