


# ПОЭТАЖНЫЙ ПЛАН

План нежилого помещения  
выкопировка из поэтажного плана 2 этажа дома

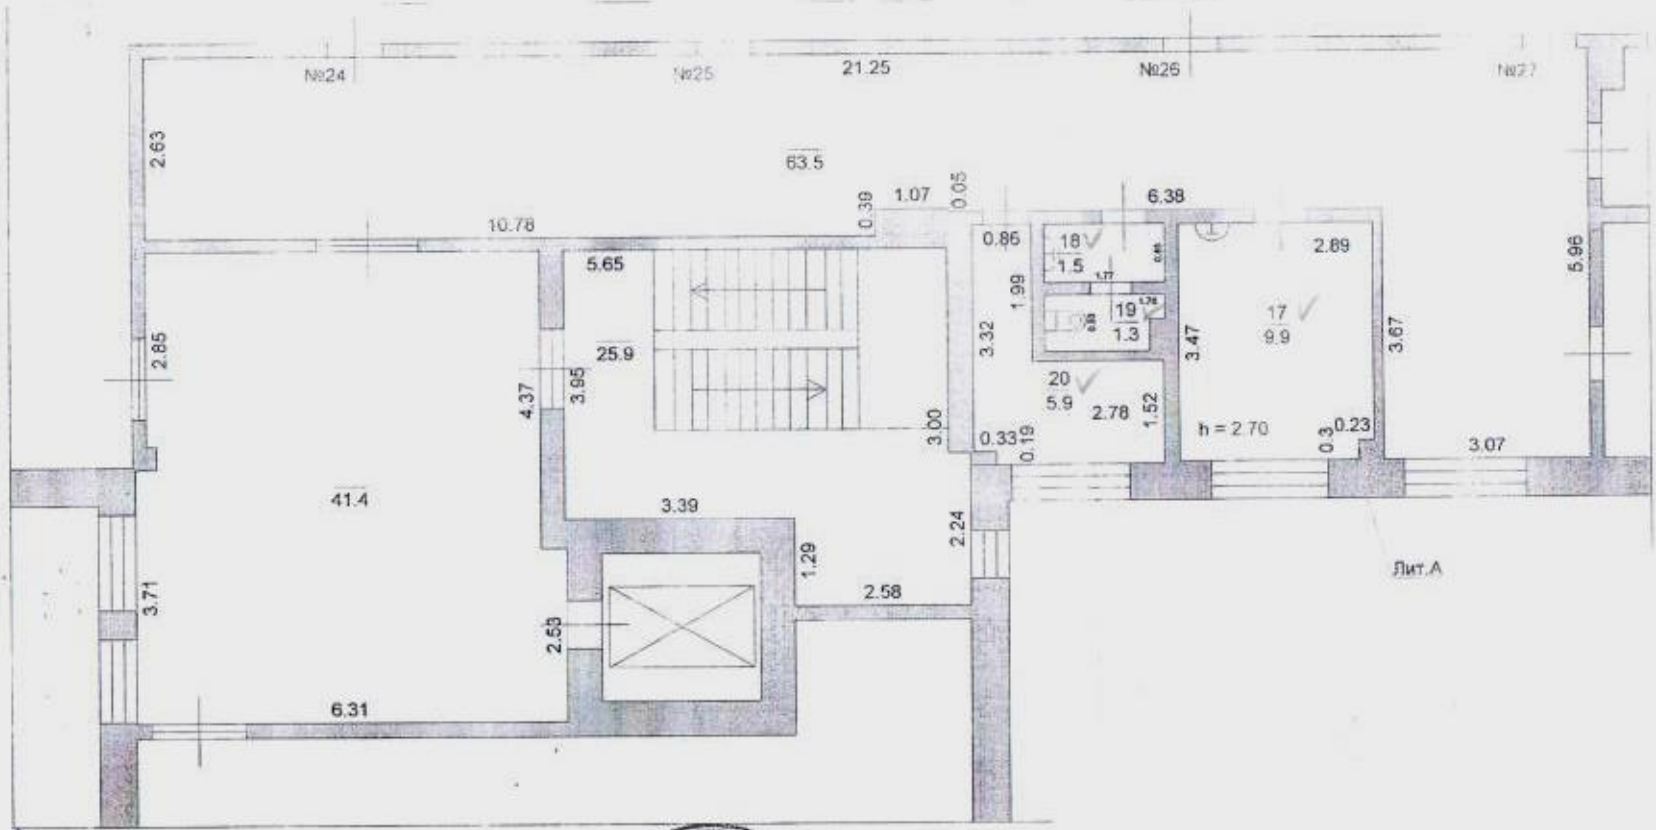

Наименование	ОТДЕЛЕНИЕ ПРЕДПРИЯТИЯ ГРУППЫ ЦТИ			гуп цти
План 2 этажа	поз. 17-20	нежилое помещение ( 2 эт. поз.17-20) <small>(наименование объекта)</small>		
Дата проведения	технической инвентаризации		06.04.2021	
Выполнил	Фамилия И.О. Вракова Е.В.	Подпись	Дата	Адрес объекта
Проверил	Косякова О.И.	<i>[Signature]</i>		Самарская область, г.Тольятти, Комсомольский район, проезд Майский, дом 1
Директор ф-ла	Косякова О.И.	<i>[Signature]</i>		
				Лист 1 Листов 1
				Масштаб 1:100

179