


План 1 этажа

масштаб 1:100

г. Тольятти
ул. Победы, 18

1 ПОДЪЕЗД

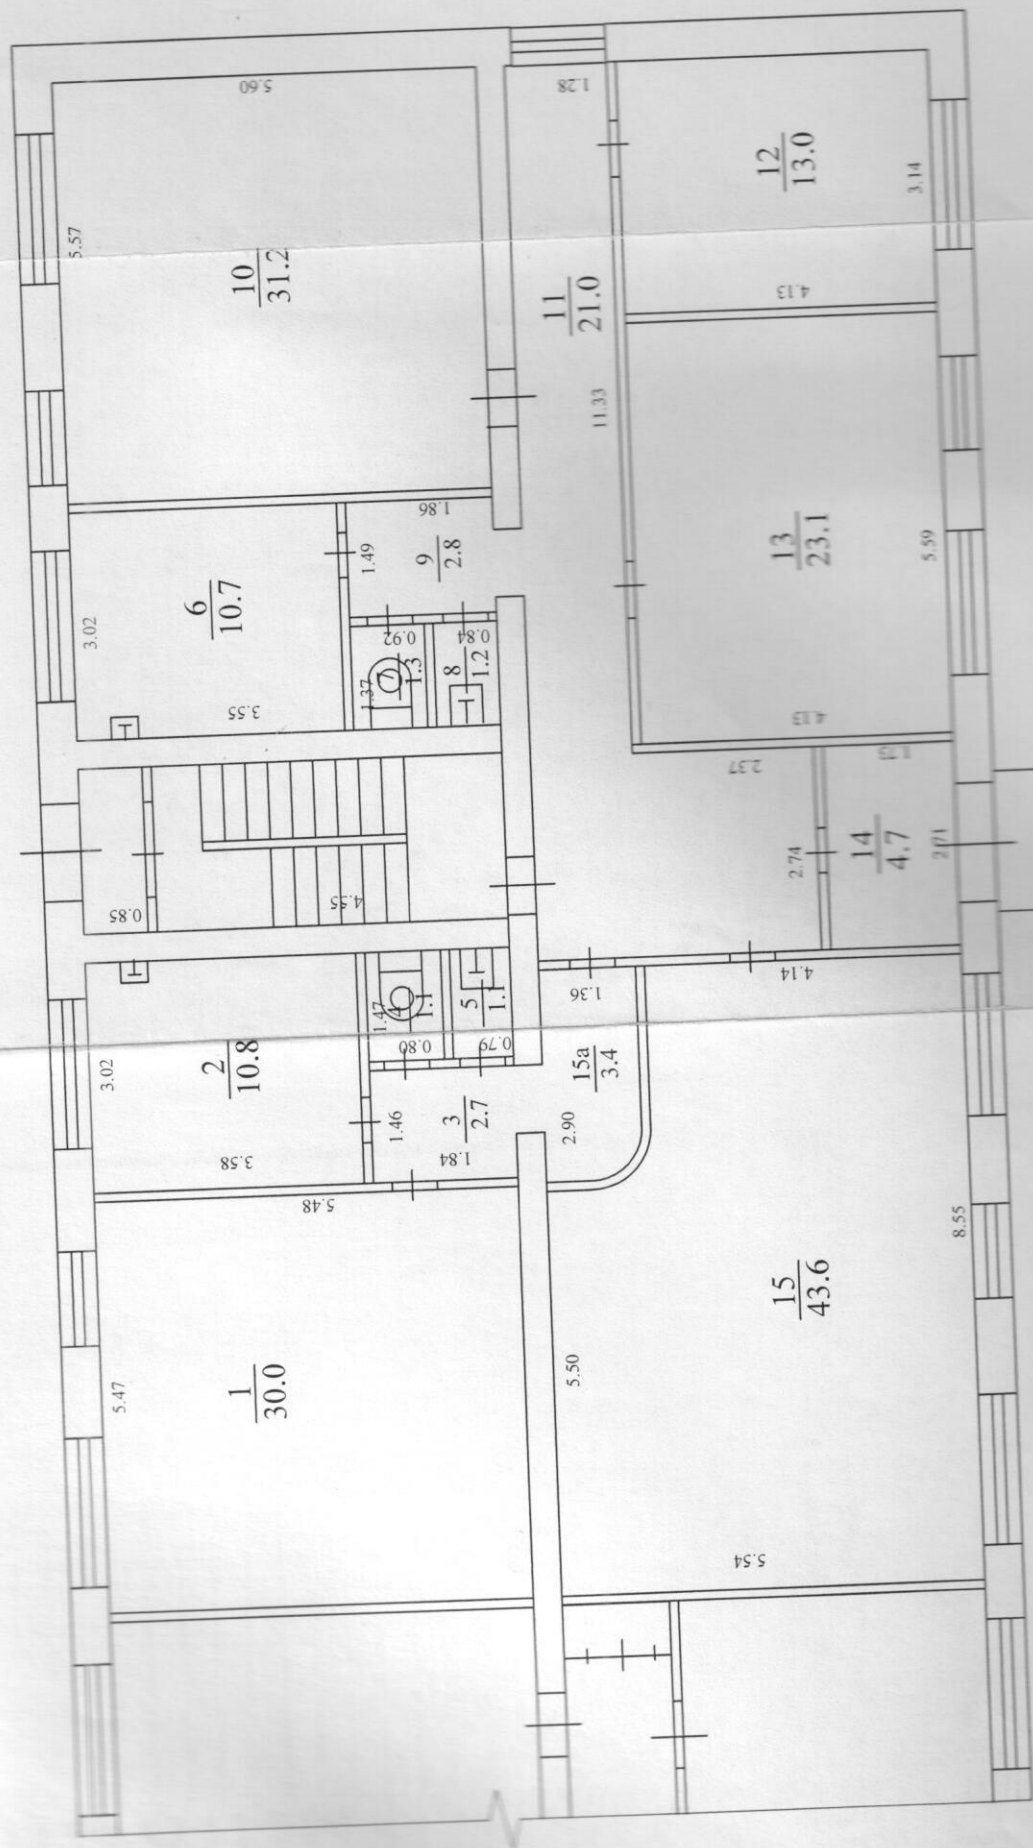

1001