



План этажа (части этажа)

Подземный этаж № 1

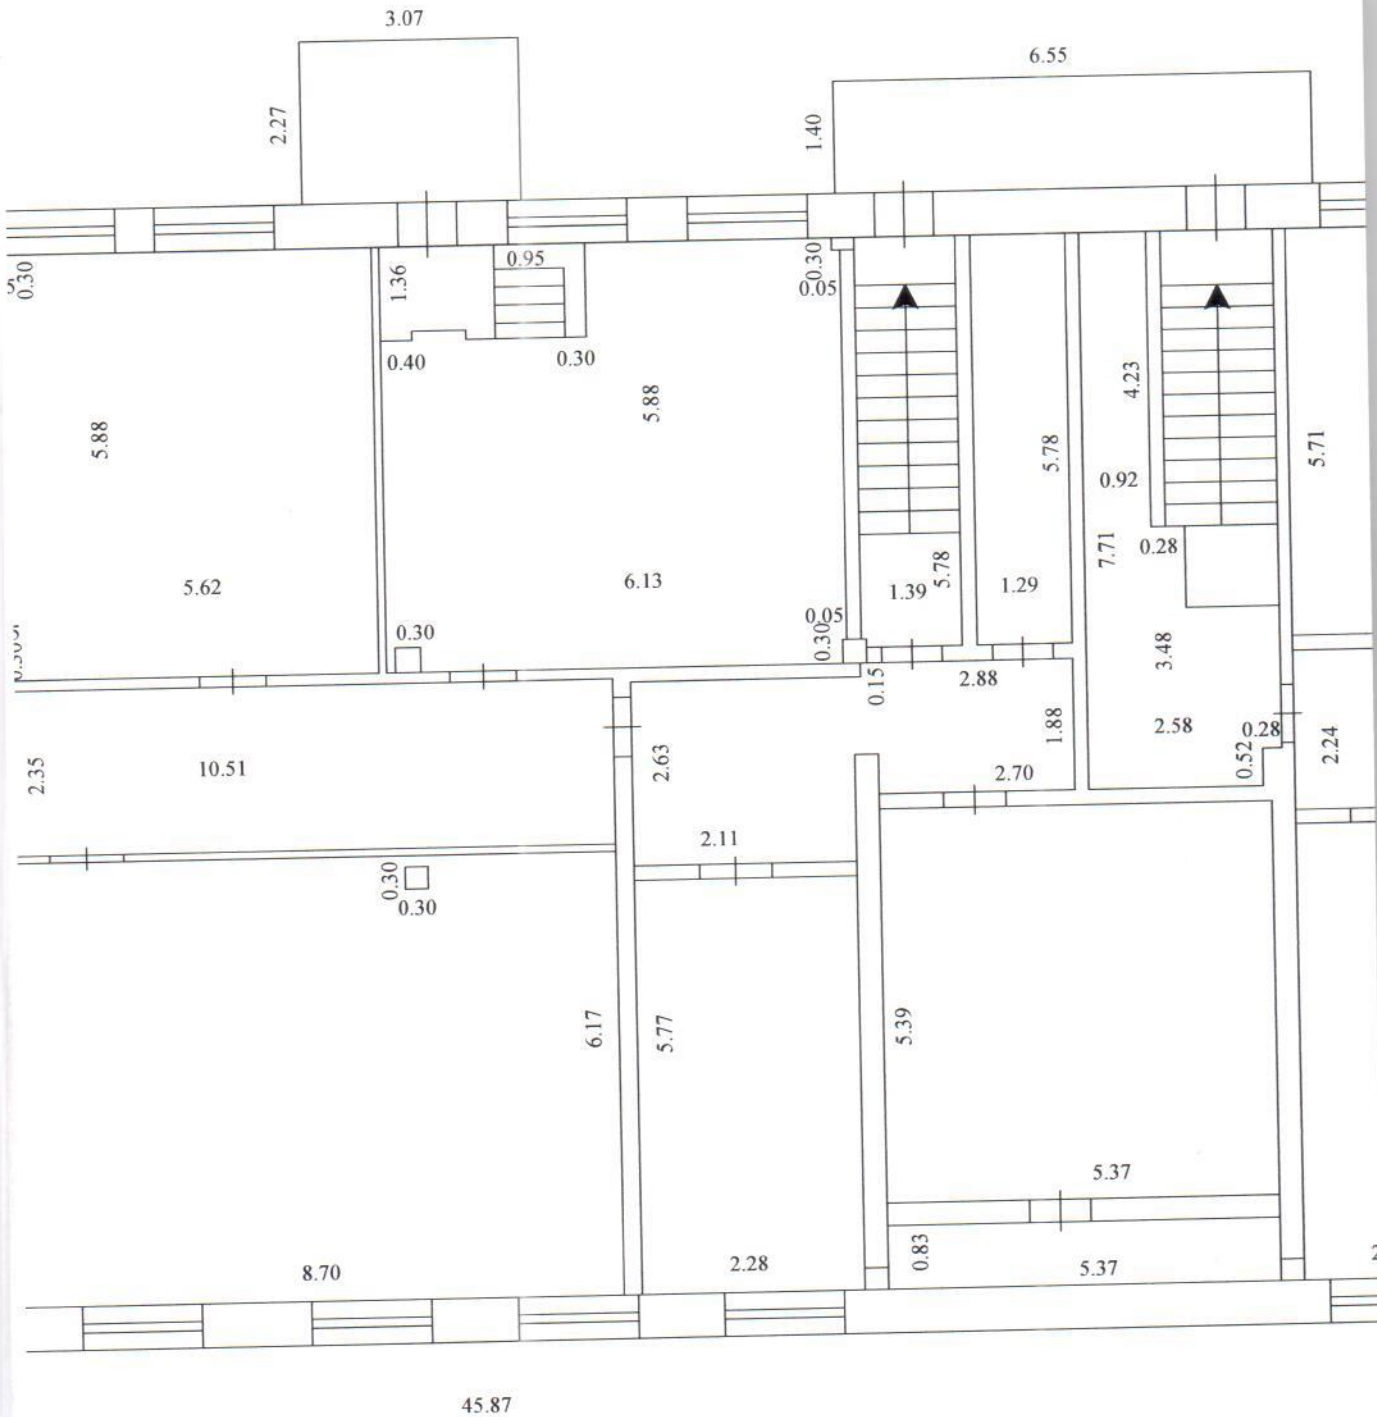

Масштаб 1:100

ентарнь
нежилые
ес (мест
Облас
город
район
бульвар

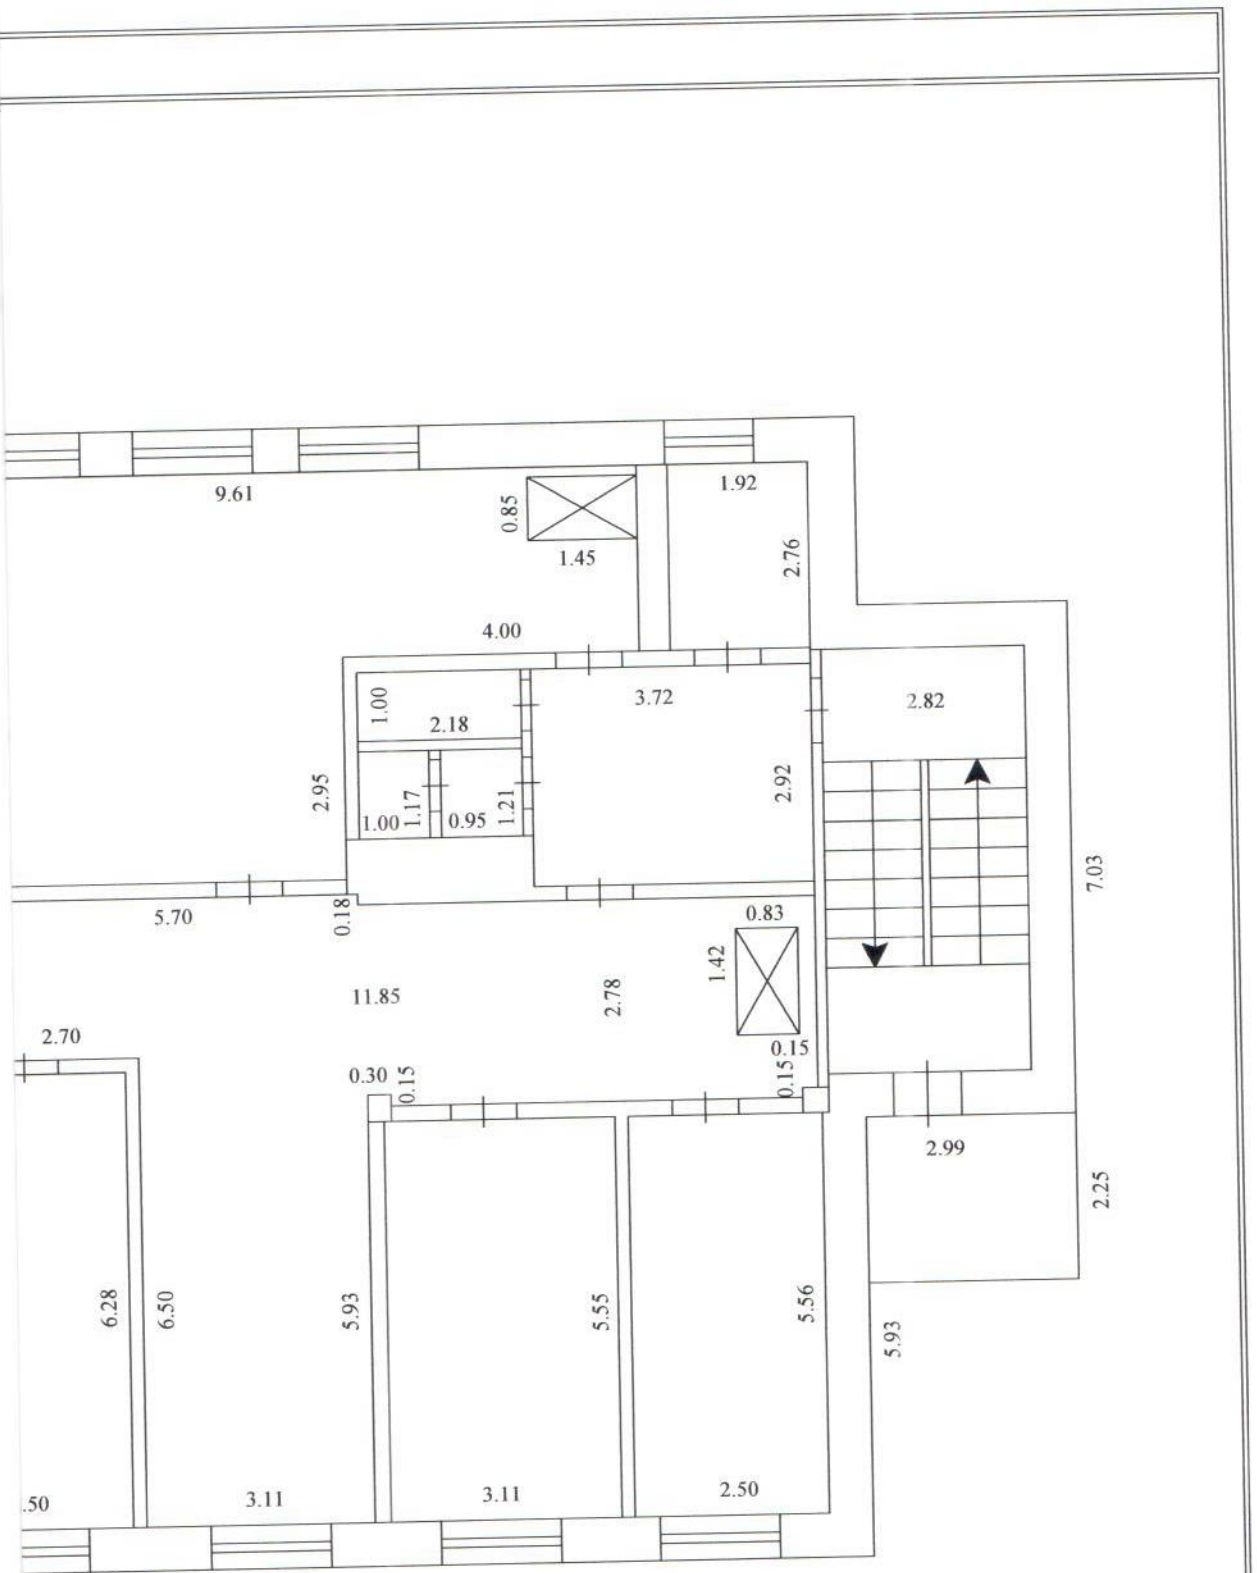

Условн

