


КАДАСТРОВЫЙ ПАСПОРТ
 помещения
 (выписка из государственного кадастра недвижимости)

Лист №	2	Всего листов:	2
--------	---	---------------	---

"13" января 2014 г. № 63-00-102/14-6832	
Кадастровый номер:	63:09:0101161:1699

План расположения помещения на этаже Этаж № 1:

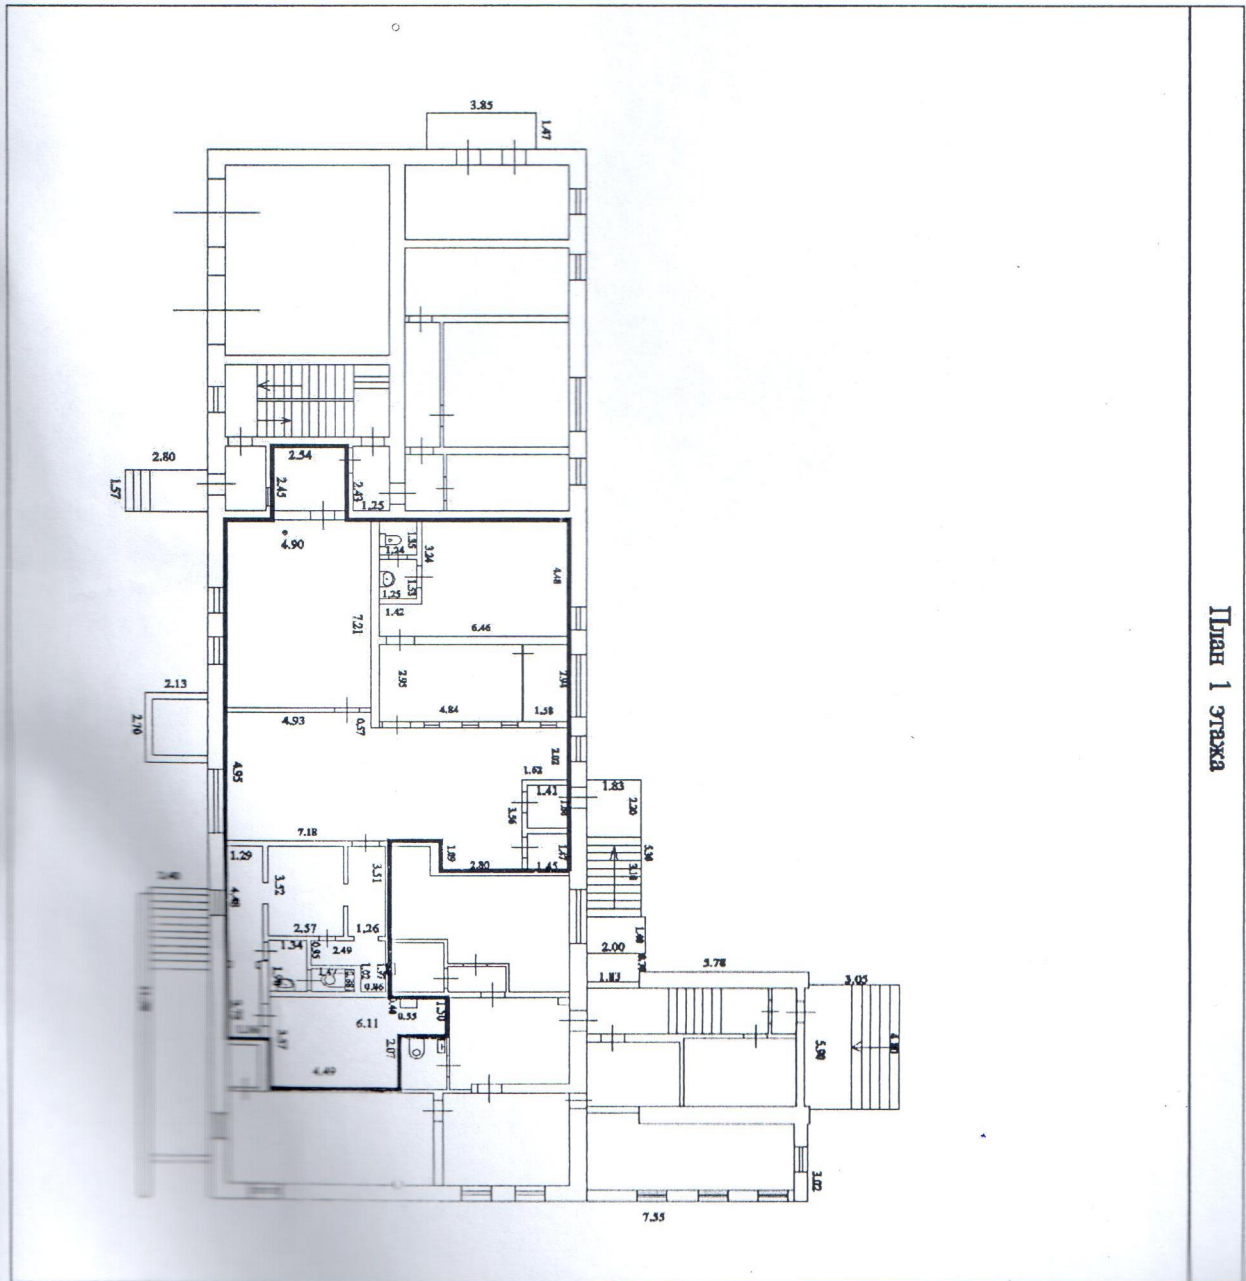

План 1 этажа

Масштаб 1: 200

Ведущий инженер (подпись) [Blank space for signature]



Исполнитель (подпись) [Blank space for signature]