


Этаж 1

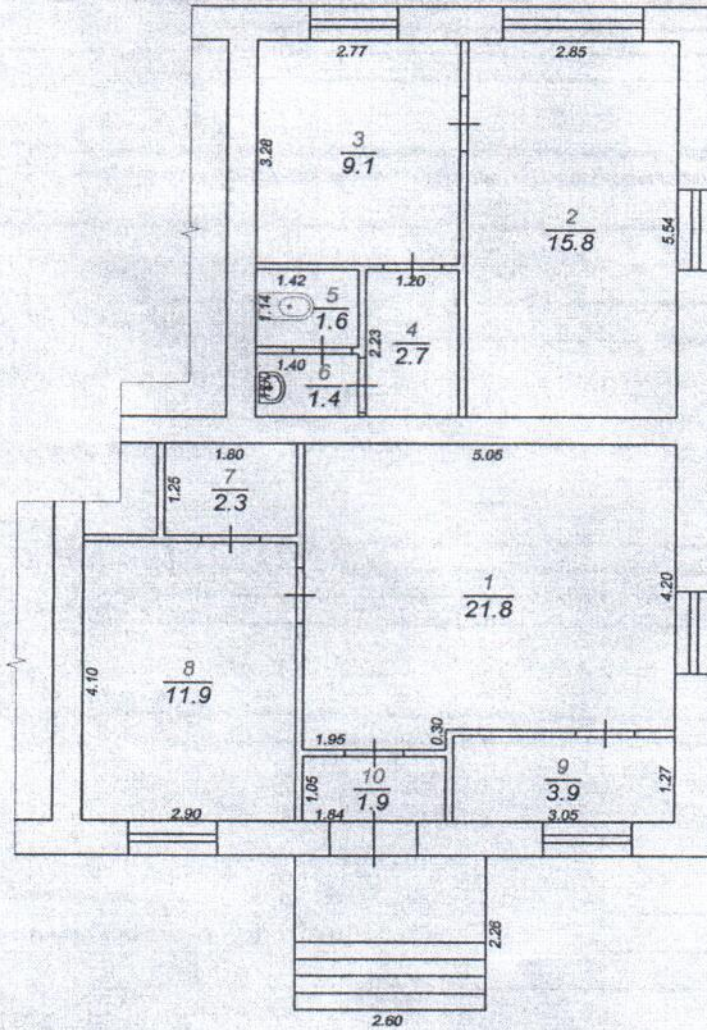

ГУП "Сартехинвентаризация"

Руководителя: 04.06.2015	Бритых И.Б.		Пэтажный план Нежилое помещение	Самарская обл., г. Тольятти, Центральный район, ул. Горького, д. 48	Лист 1
Проверил: 04.06.2015	Бритых И.Б.		(объекта или части объекта)		Листов 1
Исполнитель: 04.06.2015	Елькин А.А.		(адрес объекта или части объекта)		Масштаб 1:100

НИЯМИ

Итого


в. Дейс
гь стоим
в р

547

имечани

План 1 этажа. Лит. А

подъезд 1

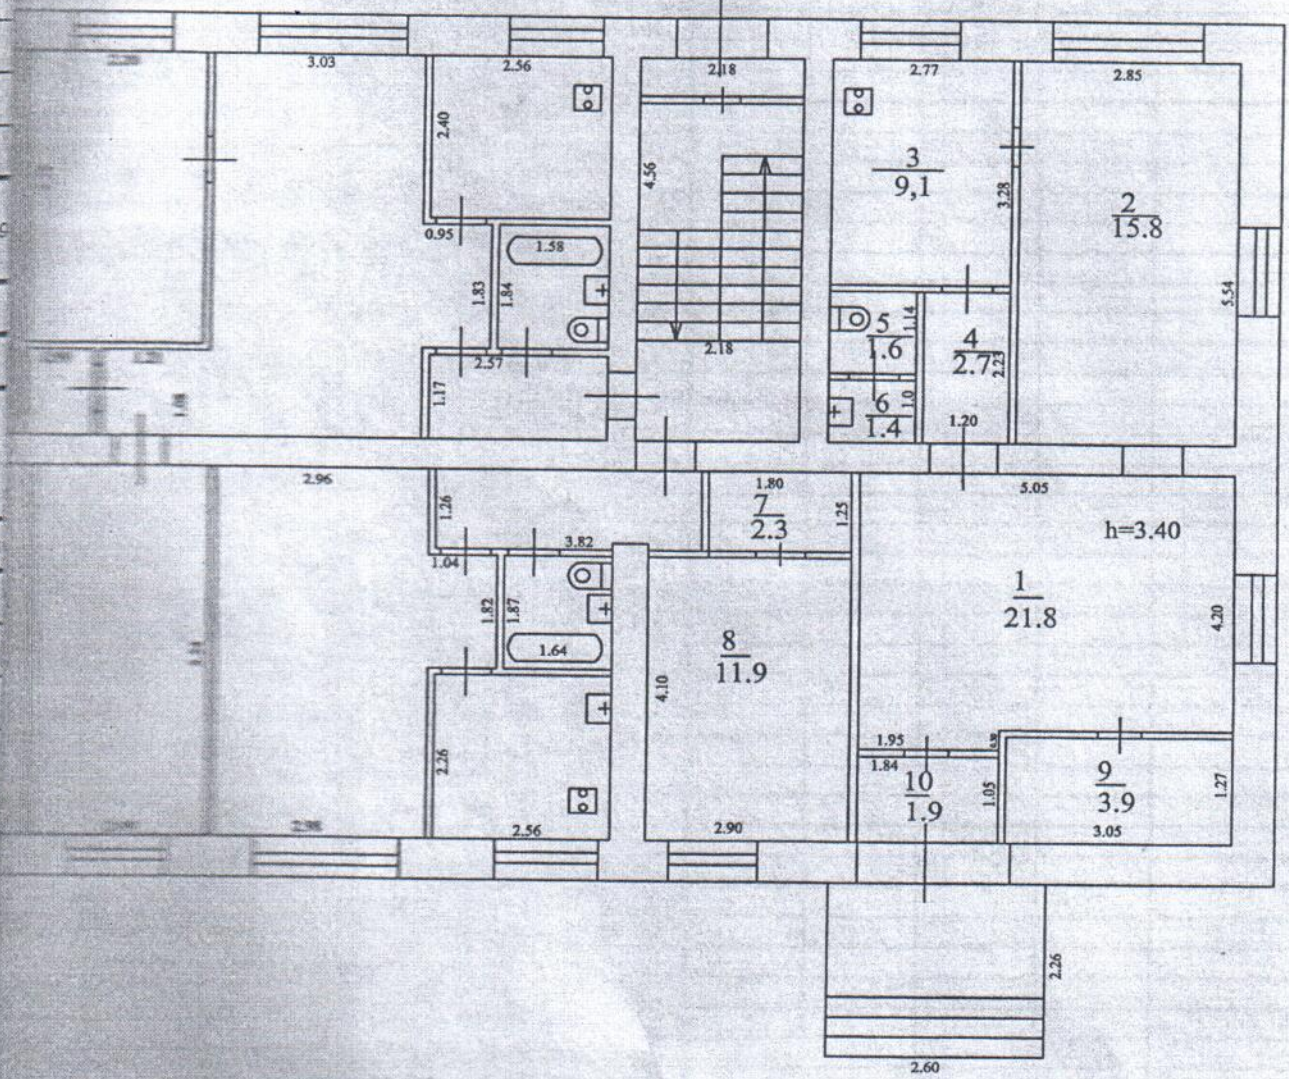

Масштаб: 1:100

На 13.02.1997 г.

Инженер: Рахматуллина И.Б. *[Signature]*

Начальник отдела: Жиро Г.В. *[Signature]*