


План 2 этажа А литера
по ул. (пр) Революционная, 52
М 1:200

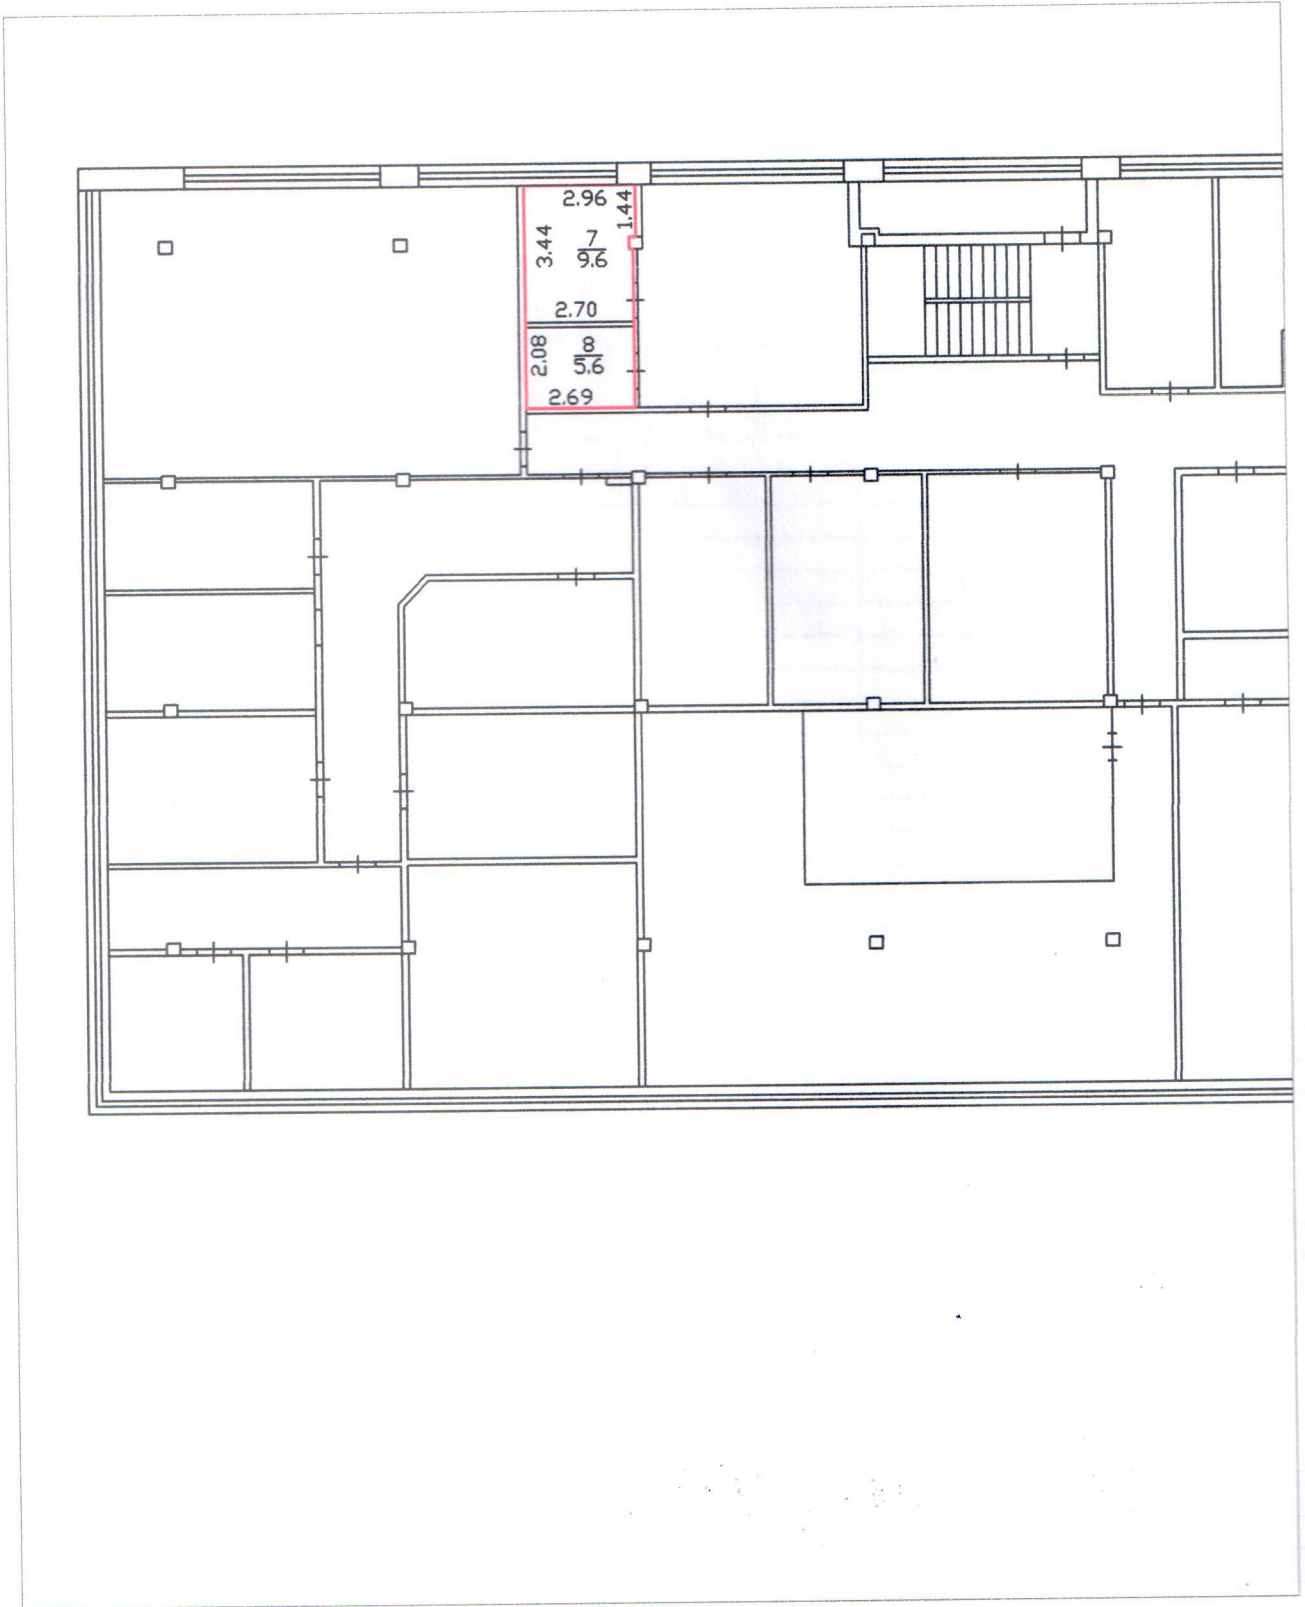

Масштаб 1:200		
кад. инженер	<i>СА</i>	Воронов Н.В.
Проверил		
Съемка произведена в августе 2013 г.		