


План 2 этажа А литера  
по ул. (ар) Революционная, 52  
М 1:200

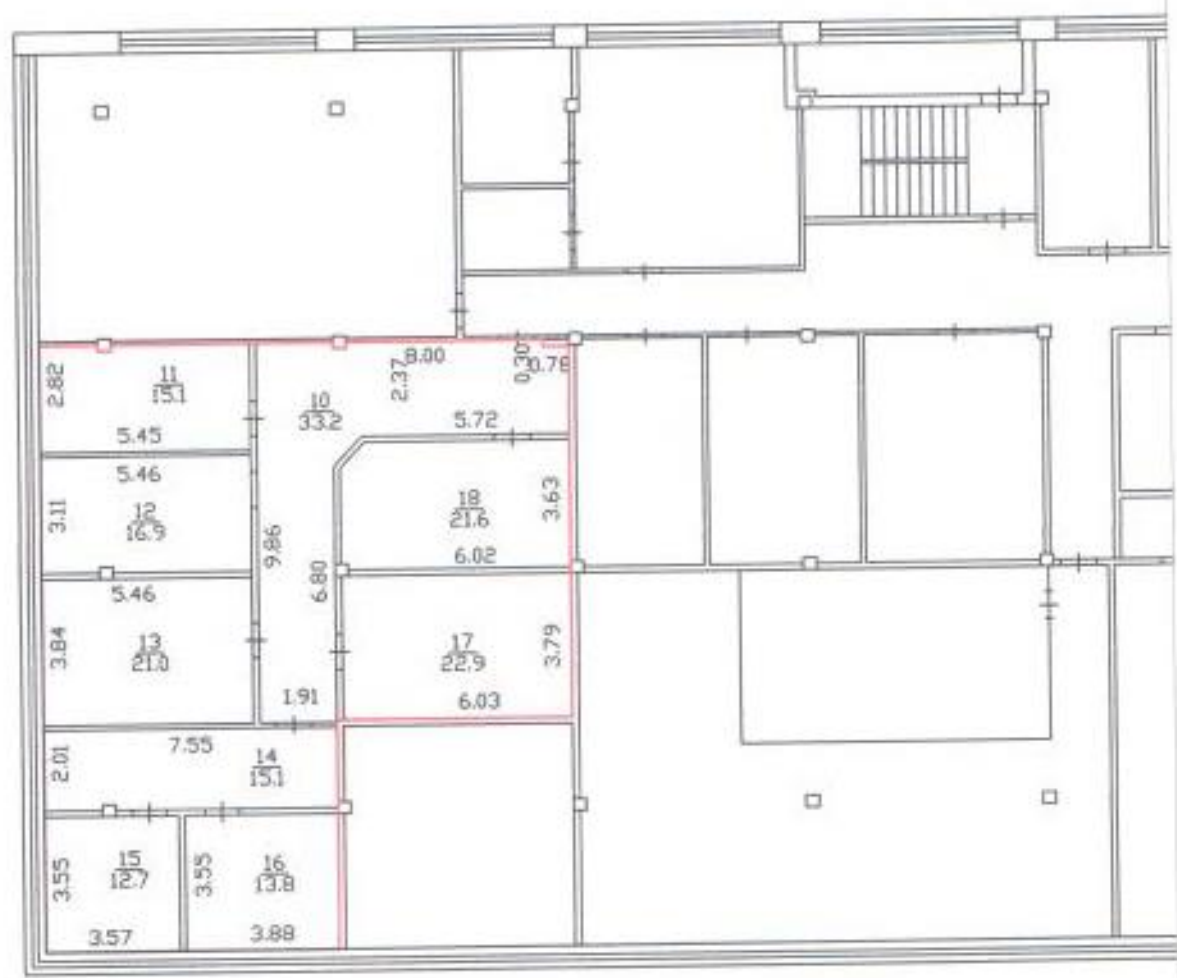

Масштаб 1:200	
кад инженер	Воронов Н.В.
Проверил	
Съемка произведена в августе 2013 г.	