



-1 эт.

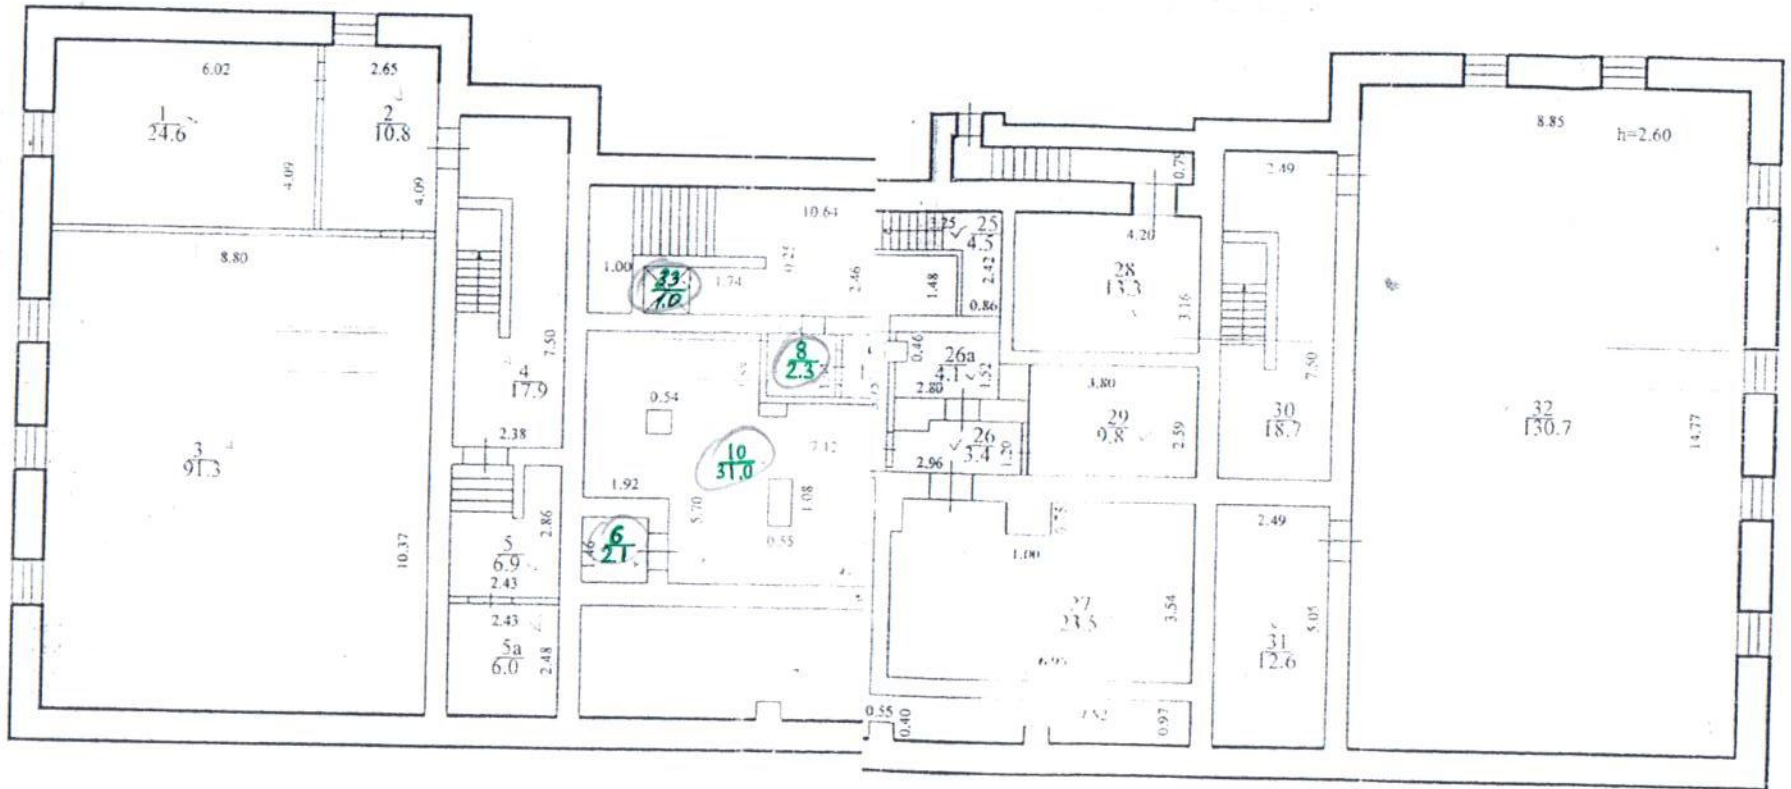

Масштаб для поэтажа

№ 26.06.2009
ос.п.17.16.21-26.26.02
Инженер-конструктор
Иванов Иван Иванович

План 1 этажа ЛДЗ А
г.Тольятти
ул.Никонова д.6

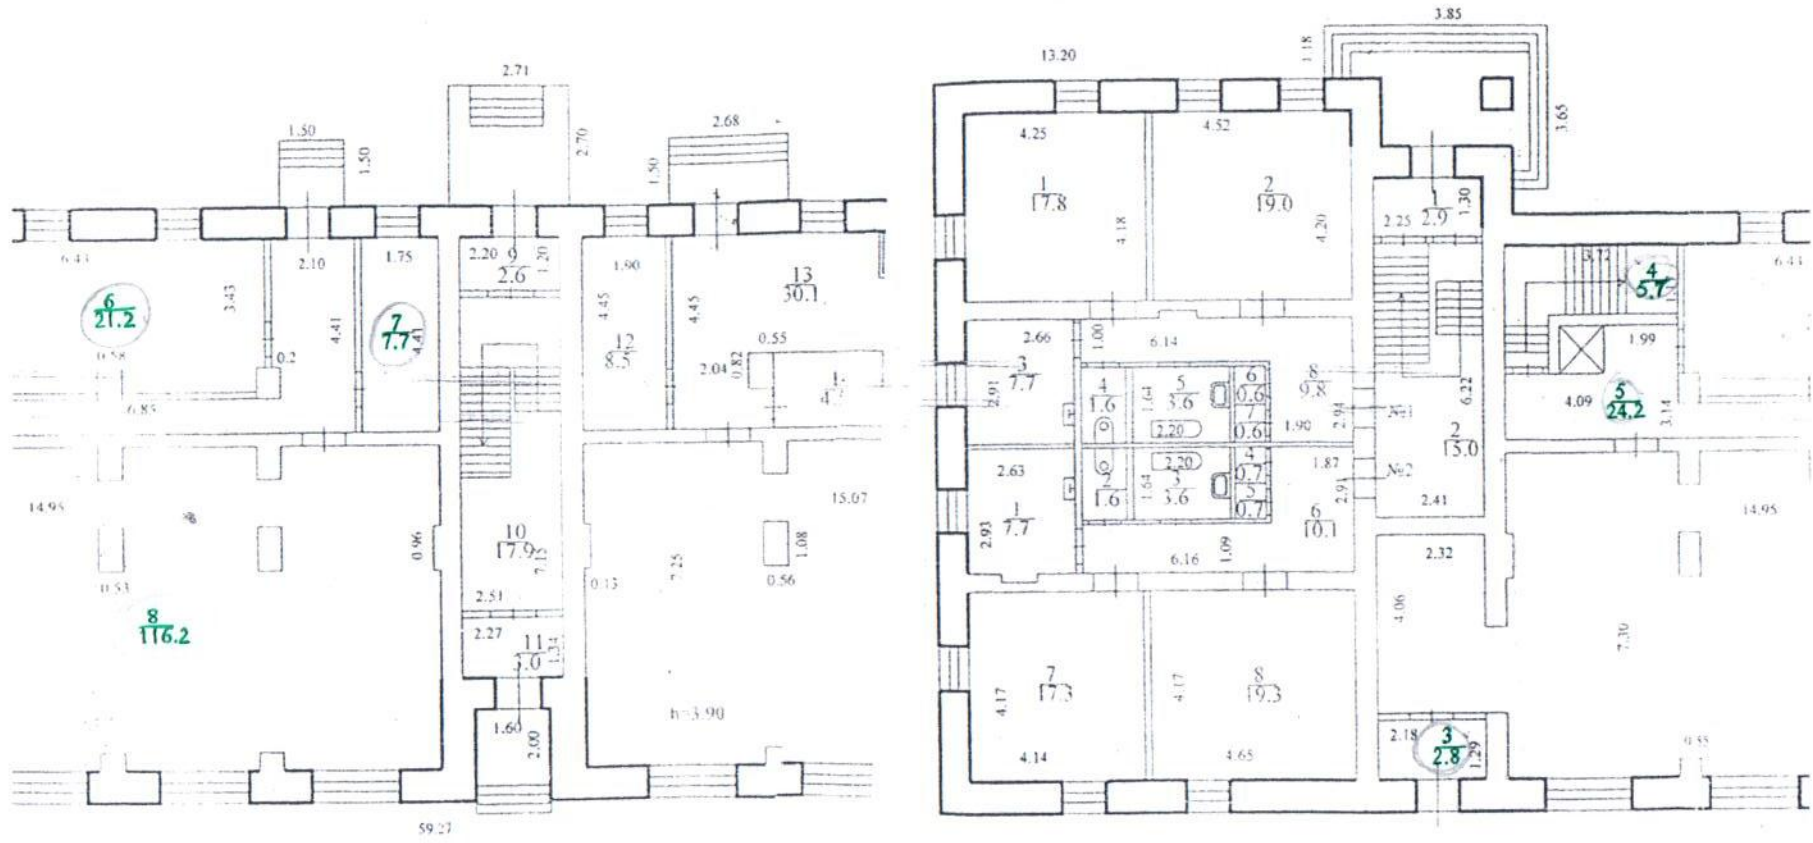

1:100

Масштаб 1:100