


План 2 этажа А литера
по ул. (пр.) Революционная, 52
М 1:200

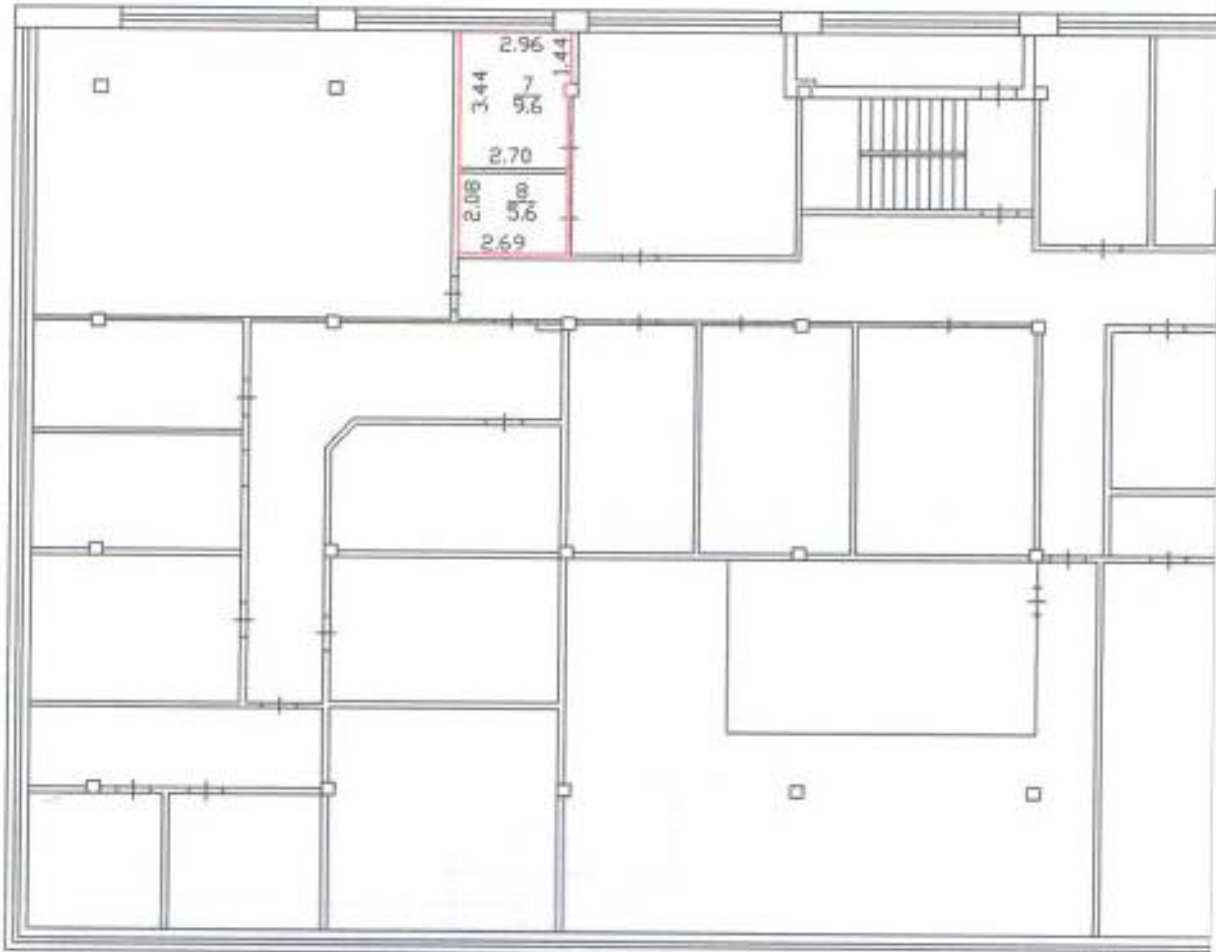

Масштаб 1:200		
кад. инженер		Воронов Н.В.
Проверил		
Съемка произведена в августе 2013 г.		