


# План I этажа

масштаб 1:100

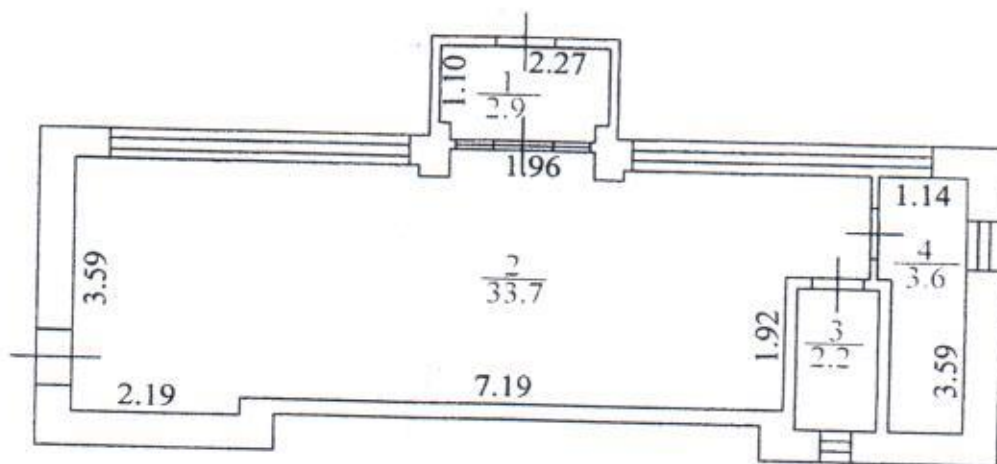

Выполнено	16.01.2020
Дата обследования	08.07.2014
Выполнил: <i>Лаптева</i>	Лаптева Т.Ю.
Проверил: <i>Кочергин</i>	Кочергин А.И.