


50
125

План 2 этажа А литера
по ул. (др.) Революционная, 52
М 1:200

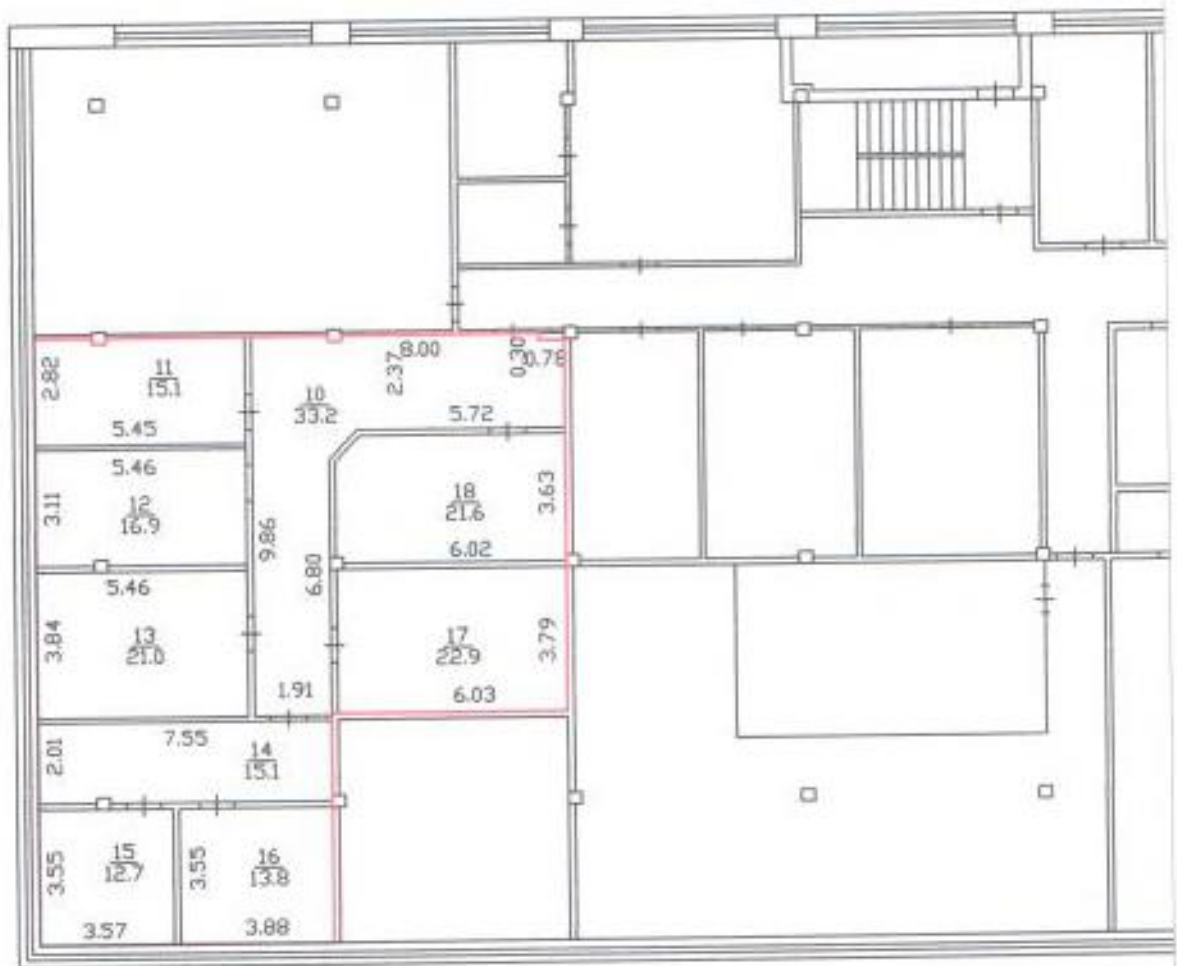

Масштаб 1:200	
кад. инженер	Воронов Н.В.
Проверил	
Съемка произведена в августе 2013 г.	