

остроек


Удел. веса с  
поправ.


Удел. веса с  
поправ.

и сооружения

# План -1 этажа

масштаб 1:200

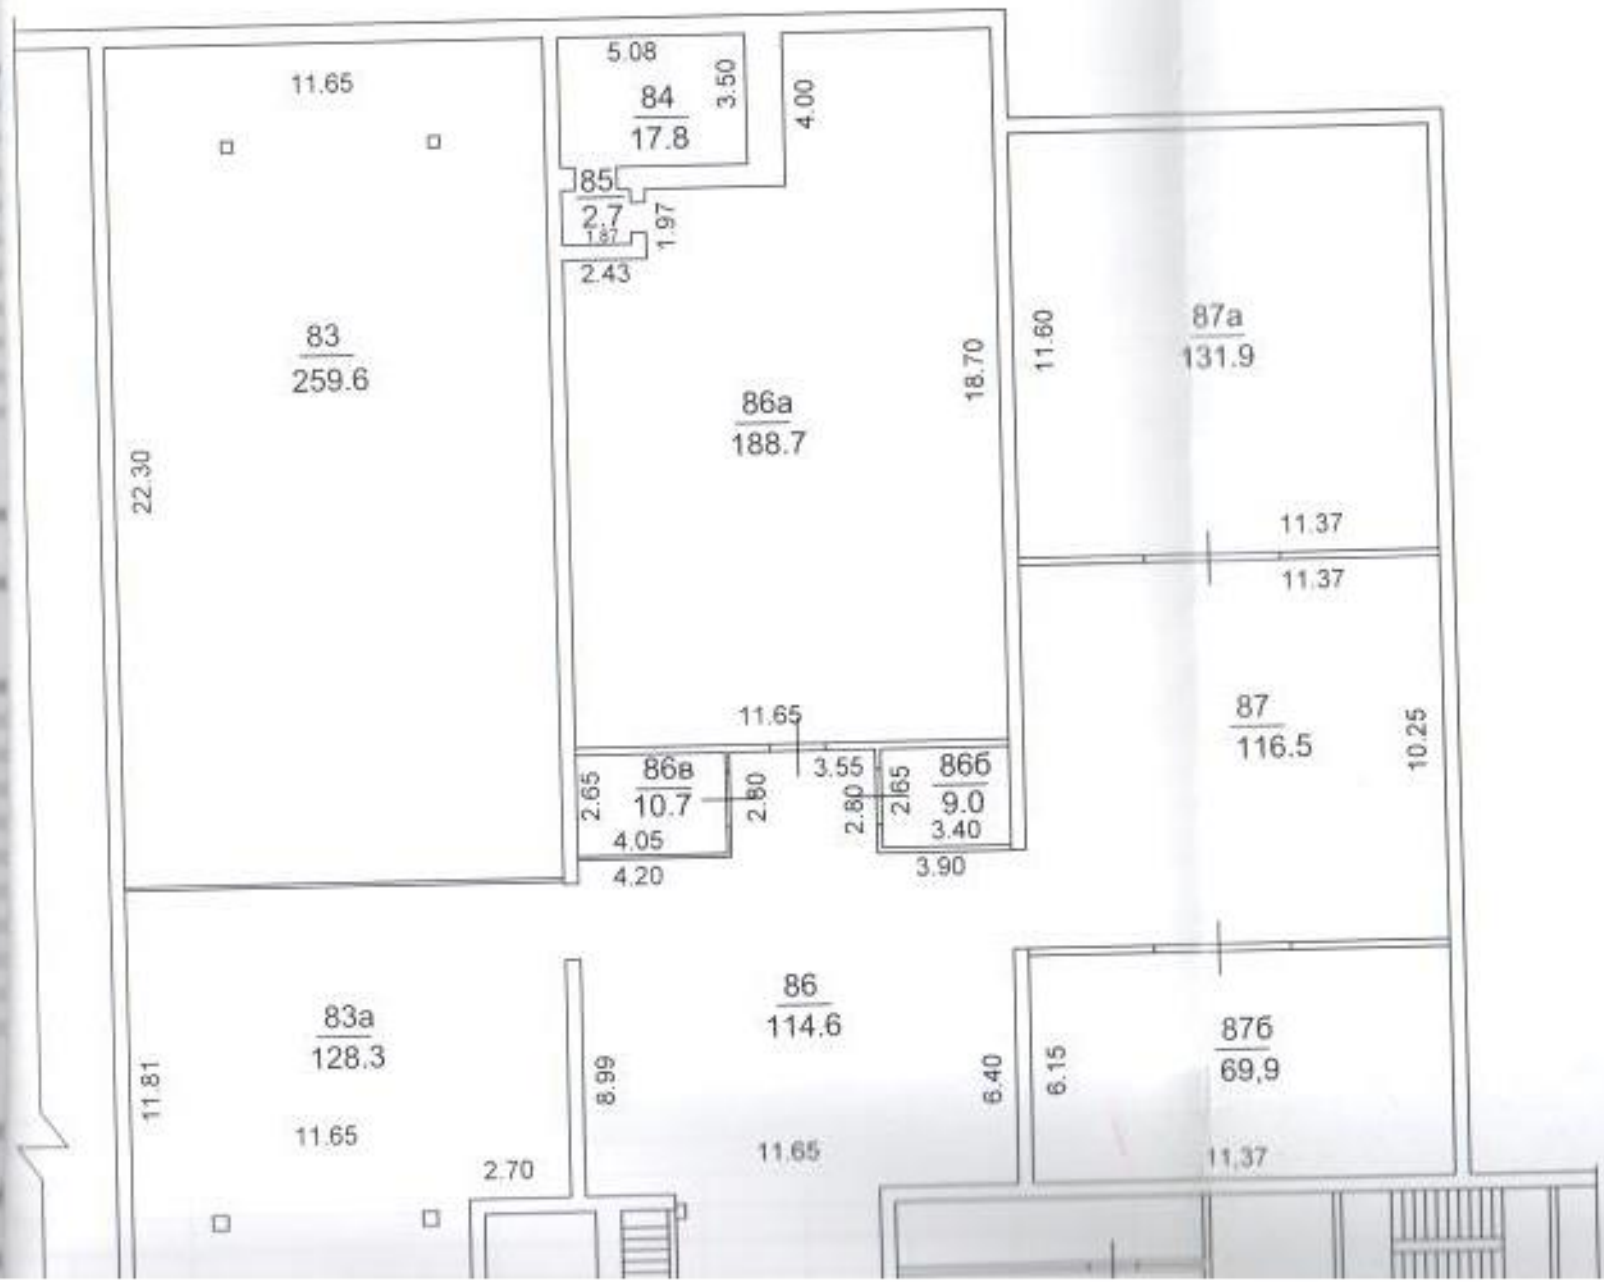

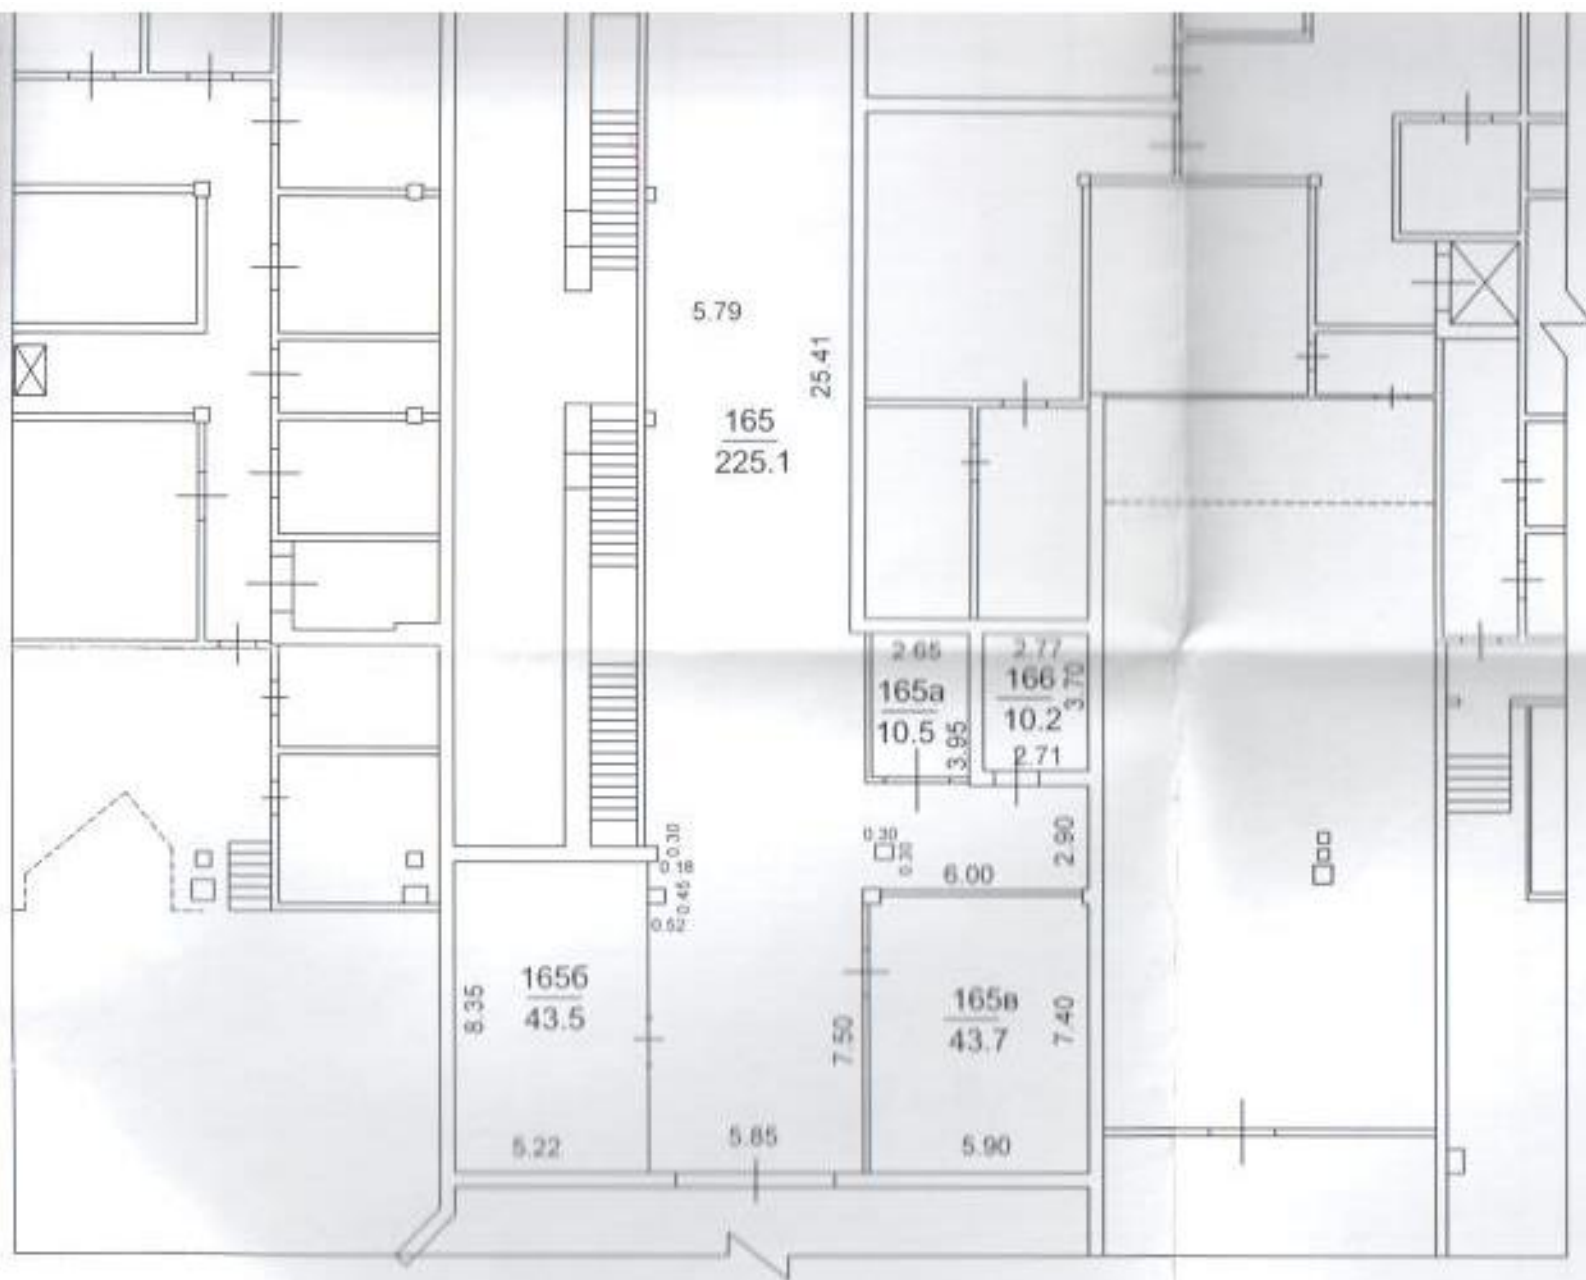

Выполнено 16.12.2014г.  
 На дату обследования 16.11.2004г.  
 Техник по инвентаризации: Гусева С.Г.  
 Начальник ПТО: Колесова Н.В.