


ПОЭТАЖНЫЙ ПЛАН

План нежилого помещения
выкопировка из поэтажного плана 2 этажа здания

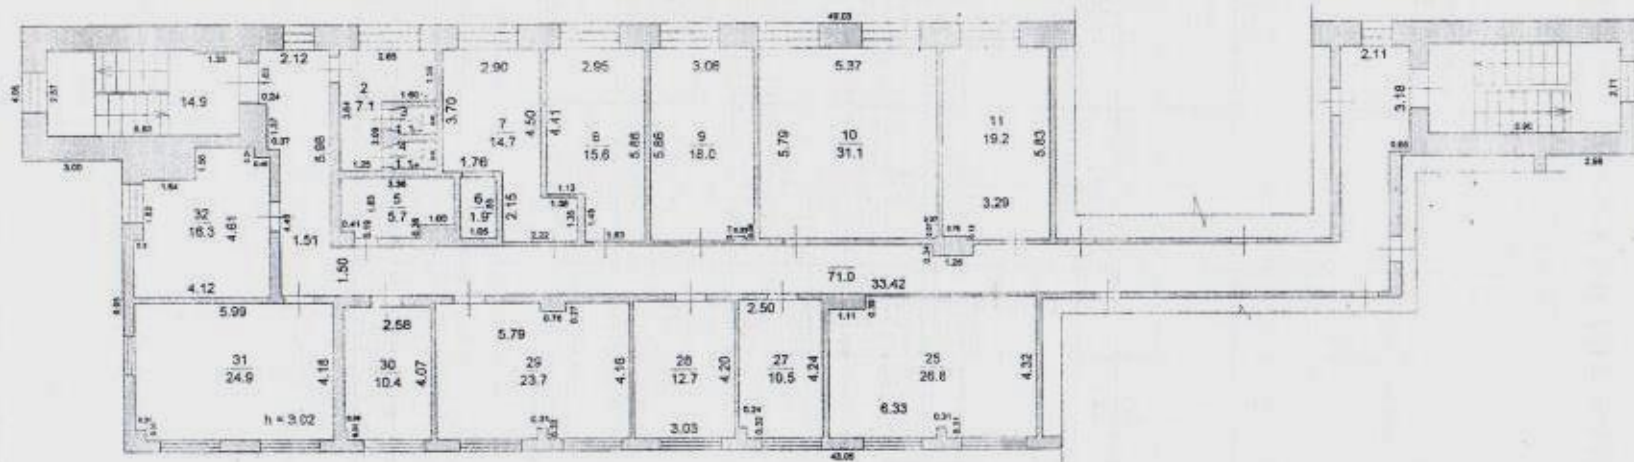

Лит. А

| | | | |
|--|---------------|---|---|
| Наименование ОТИ | | Гуп ЦТИ | |
| План 2 этажа поз. 2-11; 25; 27-32 | | нежилое помещение (2 эт. поз.2-11; 25; 27-32) <small>(наименование объекта)</small> | |
| Дата проведения технической инвентаризации | | 13.04.2021 | |
| Выполнил | Вракова Е.В. | Подпись | Дата |
| Проверил | Косякова О.И. | | |
| Директор Ф-ла | Косякова О.И. | Адрес объекта | Самарская область, г.Тольятти, Автозаводский район, Степана Разина проспект, 16а |
| | | Лист | 1 |
| | | Листов | 1 |
| | | Масштаб | 1:200 |