


Внемасштабный чертеж

Адрес помещения: Самарская область, городской округ Тольятти, г.Тольятти, проспект Степана Разина,
здание 16А, помещение №1009

План 1 этажа

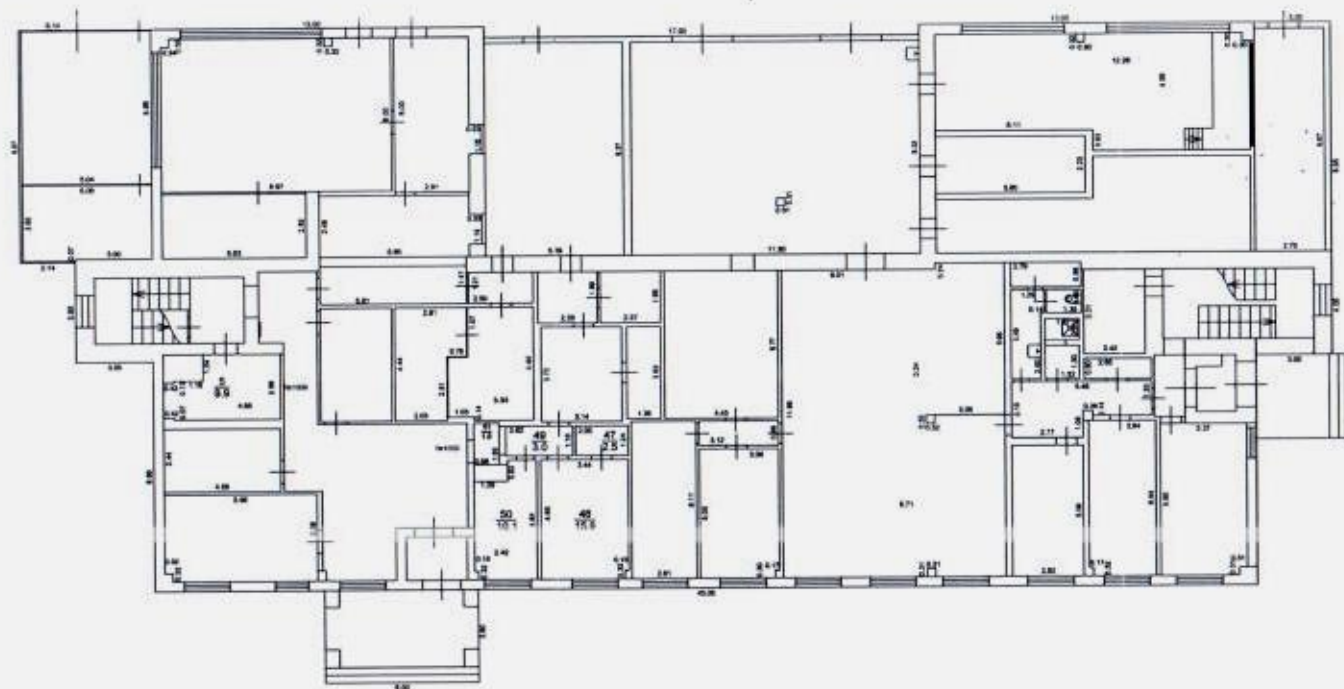

нежилое помещение (1 этаж поз.№5,47,48,49,50,51)- площадь 43.0 кв.м.

Кадастровый инженер : Косякова О.И.

Масштаб 1:200