

Утверждена

(наименование документа об утверждении, включая

наименования органов государственной власти или

органов местного самоуправления, принявших

решение об утверждении схемы или подписавших
соглашение о перераспределении земельных
участков)

от _____ N _____

СХЕМА РАСПОЛОЖЕНИЯ ЗЕМЕЛЬНОГО УЧАСТКА ИЛИ ЗЕМЕЛЬНЫХ УЧАСТКОВ НА КАДАСТРОВЫМ ПЛАНЕ ТЕРРИТОРИИ


Условный номер земельного участка: -
Площадь земельного участка 7656 кв.м.

Обозначение характерных точек границ	Координаты, м	
	X	Y
1	2	3
1	418917,72	1329571,78
2	418917,59	1329589,59
3	418916,90	1329611,29
4	418916,81	1329613,88
5	418808,10	1329611,36
6	418804,63	1329611,36
7	418804,21	1329589,42
8	418803,52	1329553,31
9	418803,34	1329543,94
10	418811,42	1329543,75
11	418811,43	1329544,58
12	418821,71	1329544,48
13	418821,70	1329543,51
14	418828,36	1329543,59
15	418828,43	1329538,56
16	418896,65	1329536,49
17	418896,52	1329565,10
18	418898,07	1329568,25
19	418898,97	1329569,16
20	418901,47	1329570,92
21	418906,17	1329571,58
1	418917,72	1329571,78

Система координат: МСК-63

Условные обозначения

- граница образуемого земельного участка
- проектная площадь земельного участка 7656 кв.м.
- утетенные земельные участки
- :977 - кадастровые номера утетенных земельных участков
- :1 - обозначение характерных точек границы образуемого земельного участка

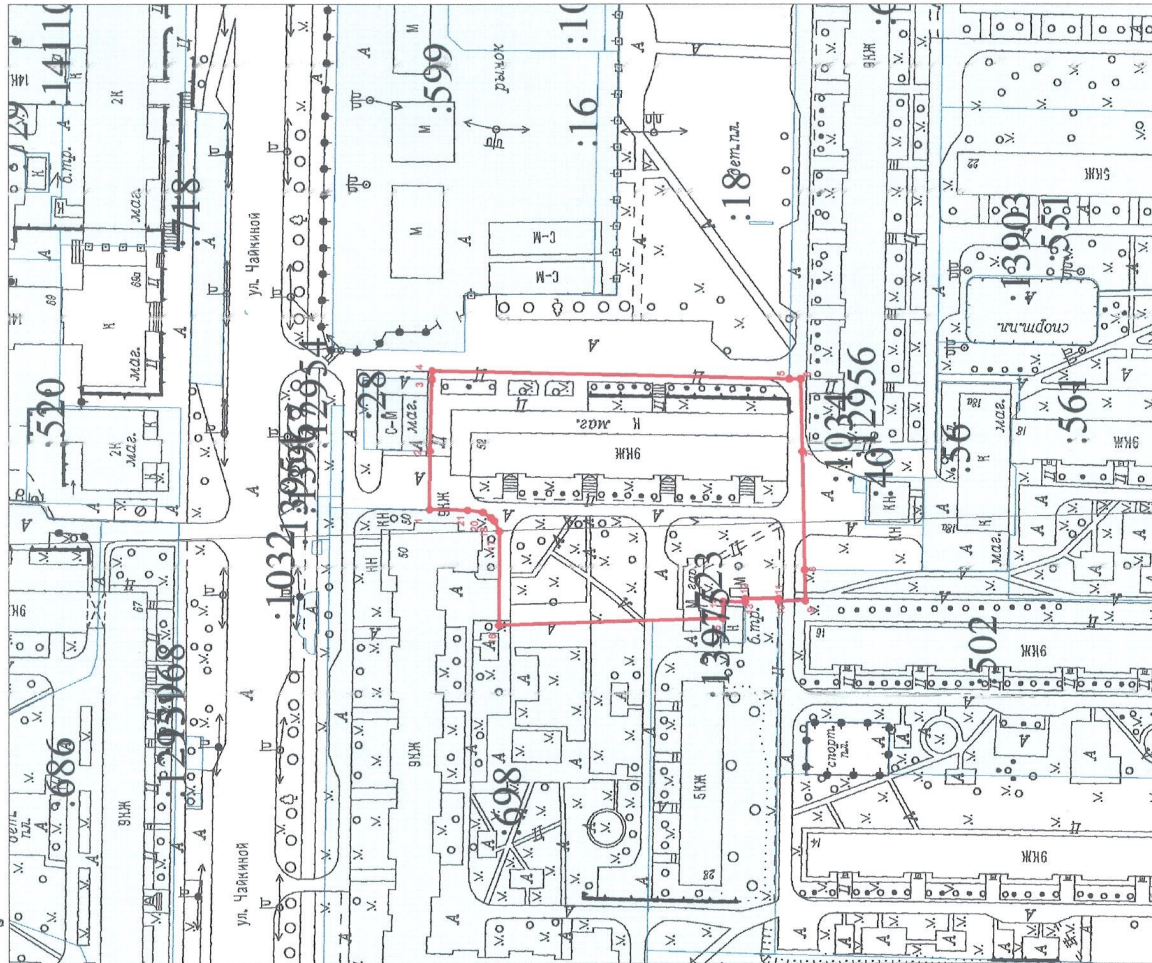

Масштаб 1:1500



Российская Федерация, Самарская область, городской округ Тольятти,
город Тольятти, Чайкиной 52

Фамилия И.О. Керасирова Т.И.	Подпись <i>Т.И. Керасирова</i>	Дата 13.02.2012	Масштаб 1:1500	Лист 1	Листов 1
Разработал Печурова Ю.Н.	Подпись <i>Ю.Н. Печурова</i>	Дата 13.02.2012	РОССИЙСКАЯ ФЕДЕРАЦИЯ САМАРСКАЯ ОБЛАСТЬ ГОРОДСКОЙ ОКРУГ ТОЛЬЯТТИ ЧАЙКИНОЙ 52 СХЕМА РАСПОЛОЖЕНИЯ ЗЕМЕЛЬНОГО УЧАСТКА НА КАДАСТРОВЫМ ПЛАНЕ ТЕРРИТОРИИ		

ИВУ "Авт"
Свид. СРО от 01.03.2012
№ 002.01-2008-632052141-И-008