

Утверждена

(наименование документа об утверждении, включая

наименования органов государственной власти или

органов местного самоуправления, принявших

решение об утверждении схемы или подписавших
соглашение о перераспределении земельных
участков)

от _____ N _____

**СХЕМА РАСПОЛОЖЕНИЯ ЗЕМЕЛЬНОГО УЧАСТКА ИЛИ ЗЕМЕЛЬНЫХ УЧАСТКОВ
НА КАДАСТРОВом ПЛАНЕ ТЕРРИТОРИИ**

Условный номер земельного участка: -		
Площадь земельного участка 3475 кв.м.		
Обозначение характерных точек границ	Координаты, м	
	X	Y
1	2	3
1	422557,91	1327076,40
2	422554,64	1327079,67
3	422500,51	1327062,86
4	422489,42	1327059,63
5	422486,41	1327059,60
6	422483,88	1327060,49
7	422482,37	1327061,60
8	422481,00	1327063,19
9	422474,09	1327086,15
10	422468,22	1327103,74
11	422469,67	1327101,86
12	422471,60	1327100,47
13	422473,19	1327099,90
14	422474,79	1327099,63
15	422524,19	1327113,66
16	422525,92	1327112,51
17	422530,96	1327111,88
18	422545,20	1327116,51
19	422546,50	1327112,28
20	422549,73	1327113,37
21	422551,87	1327113,03
22	422553,59	1327112,77
23	422558,76	1327110,43
24	422558,70	1327103,68
25	422564,60	1327083,94
26	422563,04	1327081,66
27	422561,29	1327079,82
1	422557,91	1327076,40

Условные обозначения

Система координат: МСК-63

— граница образуемого земельного участка

Проектная площадь земельного участка 3475 кв.м.

■ - учтенные земельные участки


:977 - кадастровые номера учтенных земельных участков

1 - обозначение характерных точек границы образуемого земельного участка

		Российская Федерация, Самарская область, городской округ Тольятти, город Тольятти, Центральный район, ул. Карбышева, 5		
		Масштаб	Лист	Листов
Директор	Керасирова Т.И.	1:1500	1	1
Разработал	Печкурова Ю.Н.	СХЕМА РАСПОЛОЖЕНИЯ ЗЕМЕЛЬНОГО УЧАСТКА НА КАДАСТРОВом ПЛАНЕ ТЕРРИТОРИИ		
		МБУ "АиГ" Свид. СРО от 01.03.2012 № 0021.01-2009-6323052141-И-008		



КК № 63:09:0301152

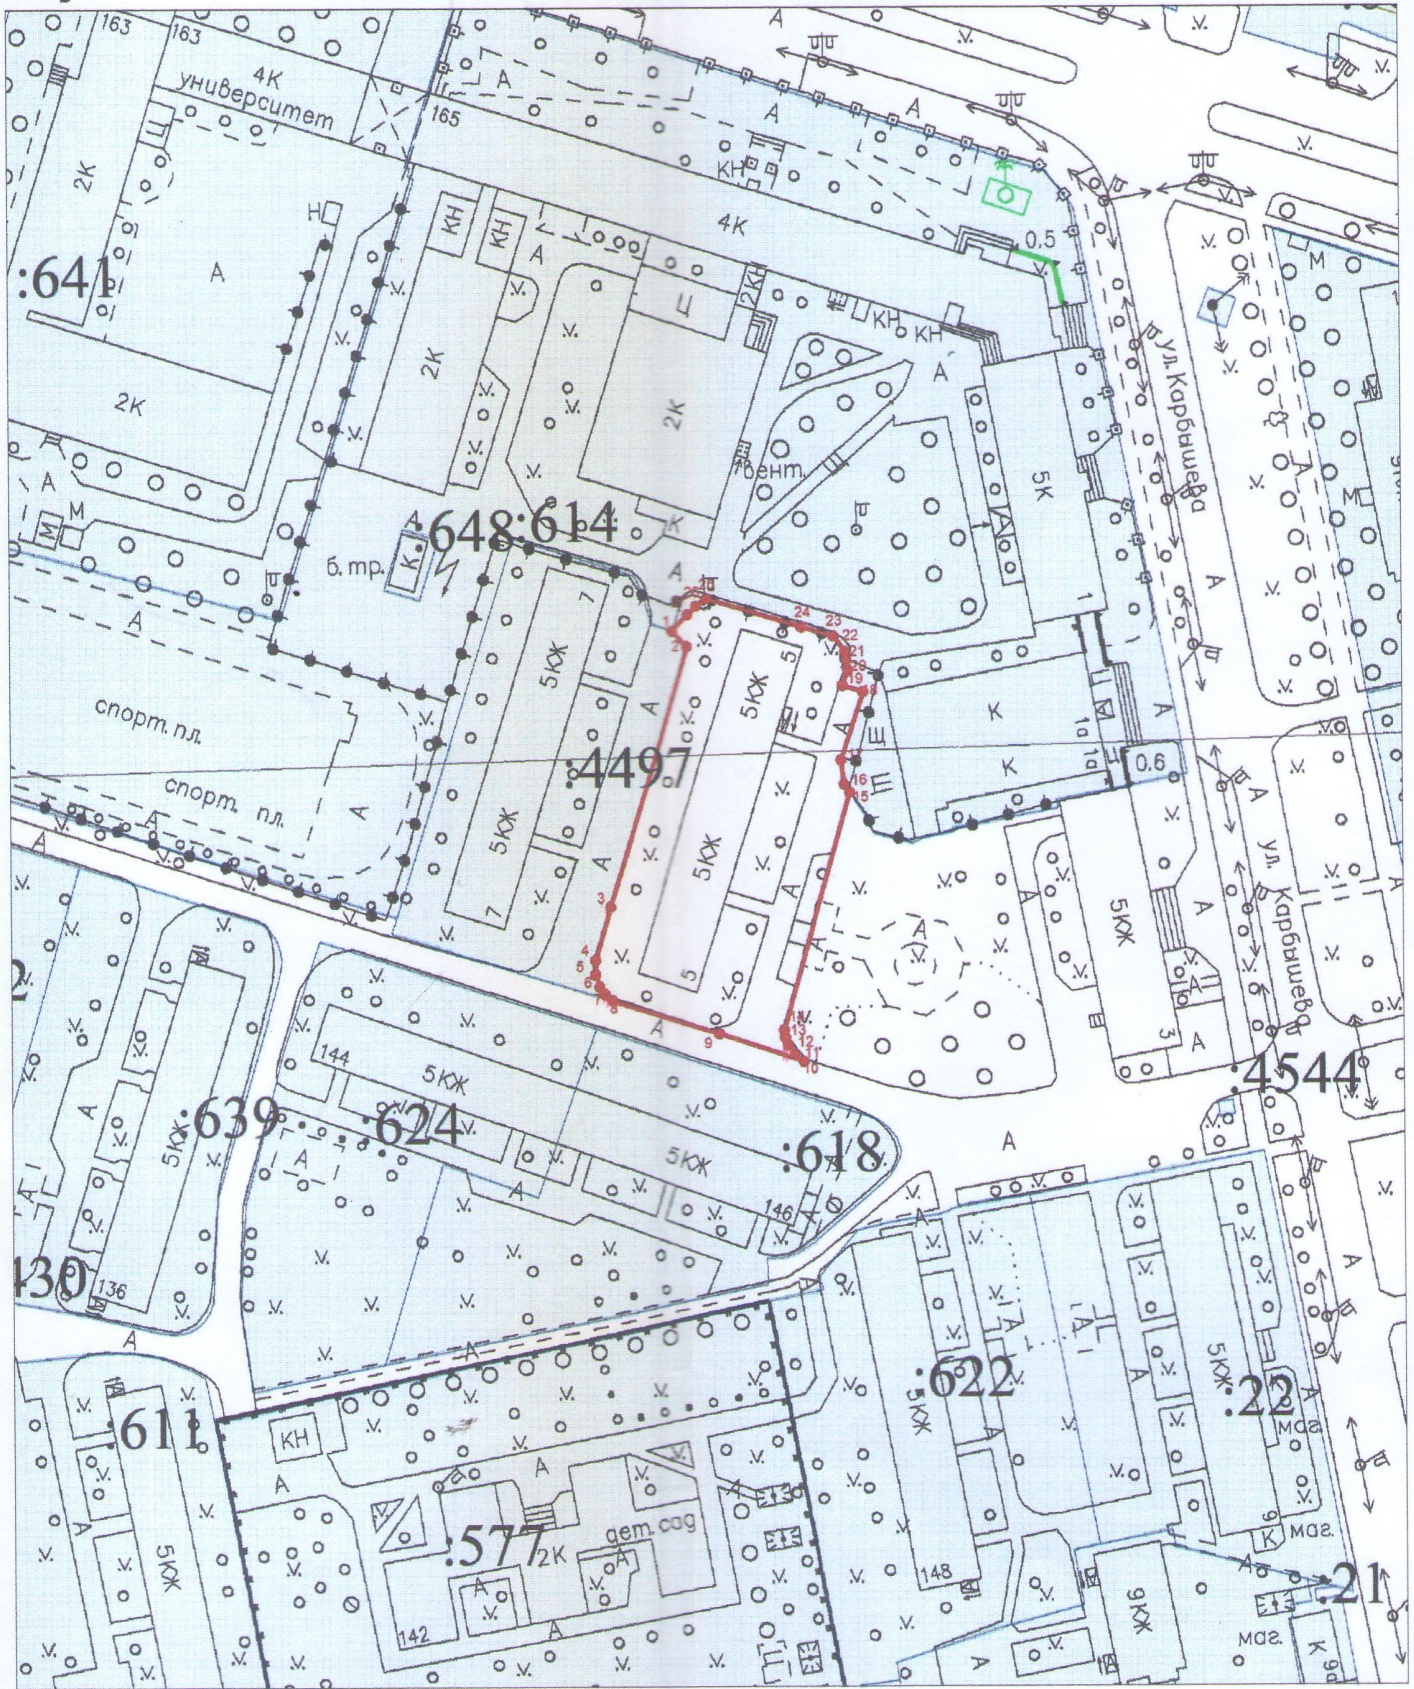

Масштаб 1:1500