


(наименование документа об утверждении, включая
наименования органов государственной власти или
органов местного самоуправления, принявших
решение об утверждении схемы или подписавших
соглашение о перераспределении земельных
участков)
от _____ N _____

КК № 63:09:0201057

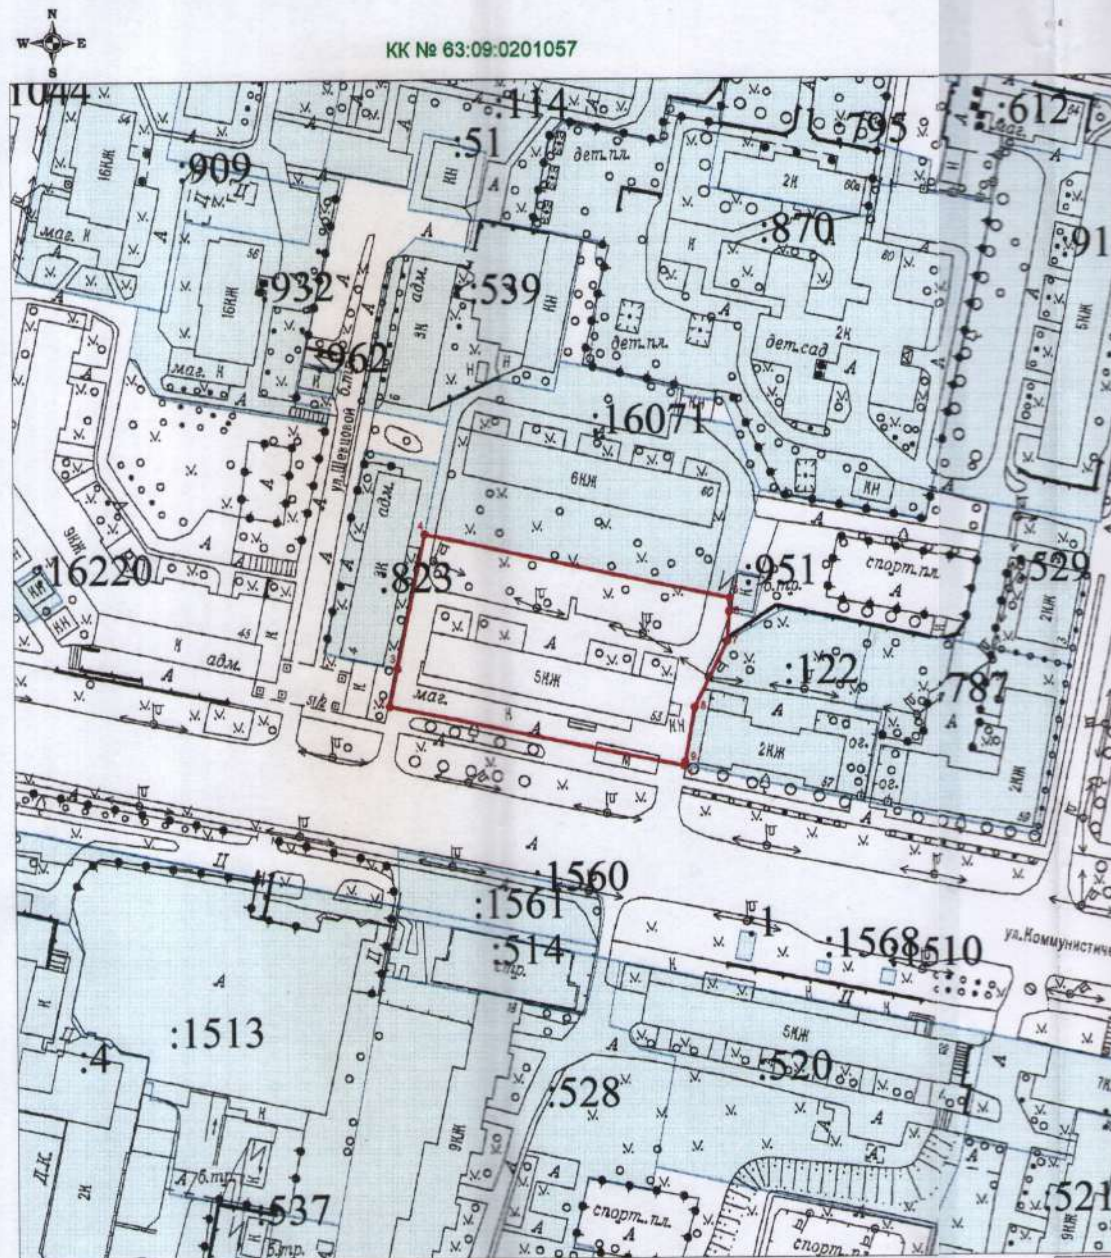

Масштаб 1:1500

**СХЕМА РАСПОЛОЖЕНИЯ ЗЕМЕЛЬНОГО УЧАСТКА ИЛИ ЗЕМЕЛЬНЫХ УЧАСТКОВ
НА КАДАСТРОВOM ПЛАНЕ ТЕРРИТОРИИ**

Условный номер земельного участка: -		
Площадь сервитута земельного участка 4498 кв.м.		
Обозначение характерных точек границ	Координаты, м	
	X	Y
1	2	3
1	418250,55	1328957,90
2	418268,12	1328872,24
3	418278,97	1328874,52
4	418317,61	1328882,64
5	418298,88	1328971,48
6	418294,95	1328971,21
7	418286,55	1328970,64
8	418267,40	1328961,06
9	418251,65	1328958,15
1	418250,55	1328957,90

Система координат: МСК-63

Условные обозначения

- - граница образуемого земельного участка
- Проектная площадь земельного участка 4498 кв.м.
- учтенные земельные участки
- :977 - кадастровые номера учтенных земельных участков
- 1 - обозначение характерных точек границы образуемого земельного участка

Российская Федерация, Самарская область, городской округ Тольятти, город Тольятти, ул. Коммунистическая, 53		
Фамилия И.О. САМ. ПОС. Д.И.	Дата	
Директор Колычева Т.И.		
Разработал Печурова Ю.Н.		
СХЕМА РАСПОЛОЖЕНИЯ ЗЕМЕЛЬНОГО УЧАСТКА НА КАДАСТРОВOM ПЛАНЕ ТЕРРИТОРИИ		
Масштаб 1:1500	Лист 1	Листов 1
МБУ "АиГ" Санд. СРО от 01.03.2012 № 0021.01-2009-6323052141-И-008		