

Утверждена

(наименование Документа об утверждении, включая

наименования органов государственной власти или

органов местного самоуправления, принявших

решение об утверждении схемы или подписавших
соглашение о перераспределении земельных
участков)

от _____ N _____

СХЕМА РАСПОЛОЖЕНИЯ ЗЕМЕЛЬНОГО УЧАСТКА ИЛИ ЗЕМЕЛЬНЫХ УЧАСТКОВ НА КАДАСТРОВом ПЛАНЕ ТЕРРИТОРИИ


Условный номер земельного участка: ...
Площадь земельного участка 1:5000 кв.м.

Обозначение характерных точек границ	X	Координаты, м	Y
1	426187,13	132442,40	
2	426176,96	132445,14	
3	426187,25	132454,75	
4	426182,40	132454,05	
5	426149,02	132454,11	
6	426148,97	132452,30	
7	426148,97	132454,45	
8	426149,02	132454,17	
9	426149,02	132452,30	
10	426149,02	132452,30	
Система координат: МСК-63

Условные обозначения

- граница образуемого земельного участка
- проектная площадь земельного участка 15800 кв. м.
- утченные земельные участки
- :585 - кадастровые номера утченных земельных участков
- 1 - обозначение характерных точек границы образуемого земельного участка

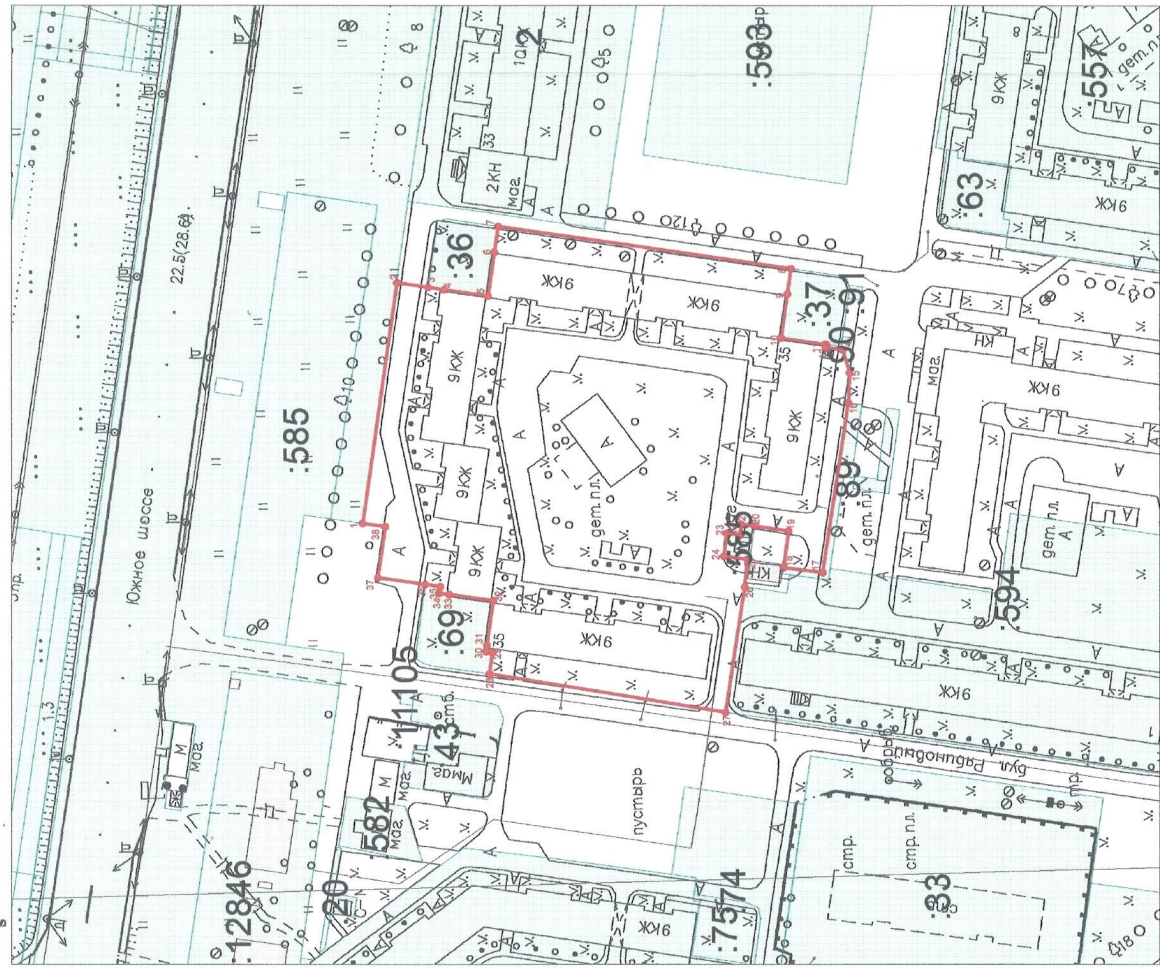

Масштаб 1:1500

Российская Федерация, Самарская область, городской округ Тольятти,
город Тольятти, шоссе Южное, 35

СХЕМА РАСПОЛОЖЕНИЯ ЗЕМЕЛЬНОГО
УЧАСТКА НА КАДАСТРОВом
ПЛАНЕ ТЕРРИТОРИИ

Директор: [Подпись] Дата: _____

Разработал: [Подпись]

Масштаб 1:1500 Лист 1 Листов 1

ИВУ "Агит"
Свид. СРО от 01.03.2012
№ 0021.01-2009-62305214-И-008