


Схема расположения границ публичного сервитута

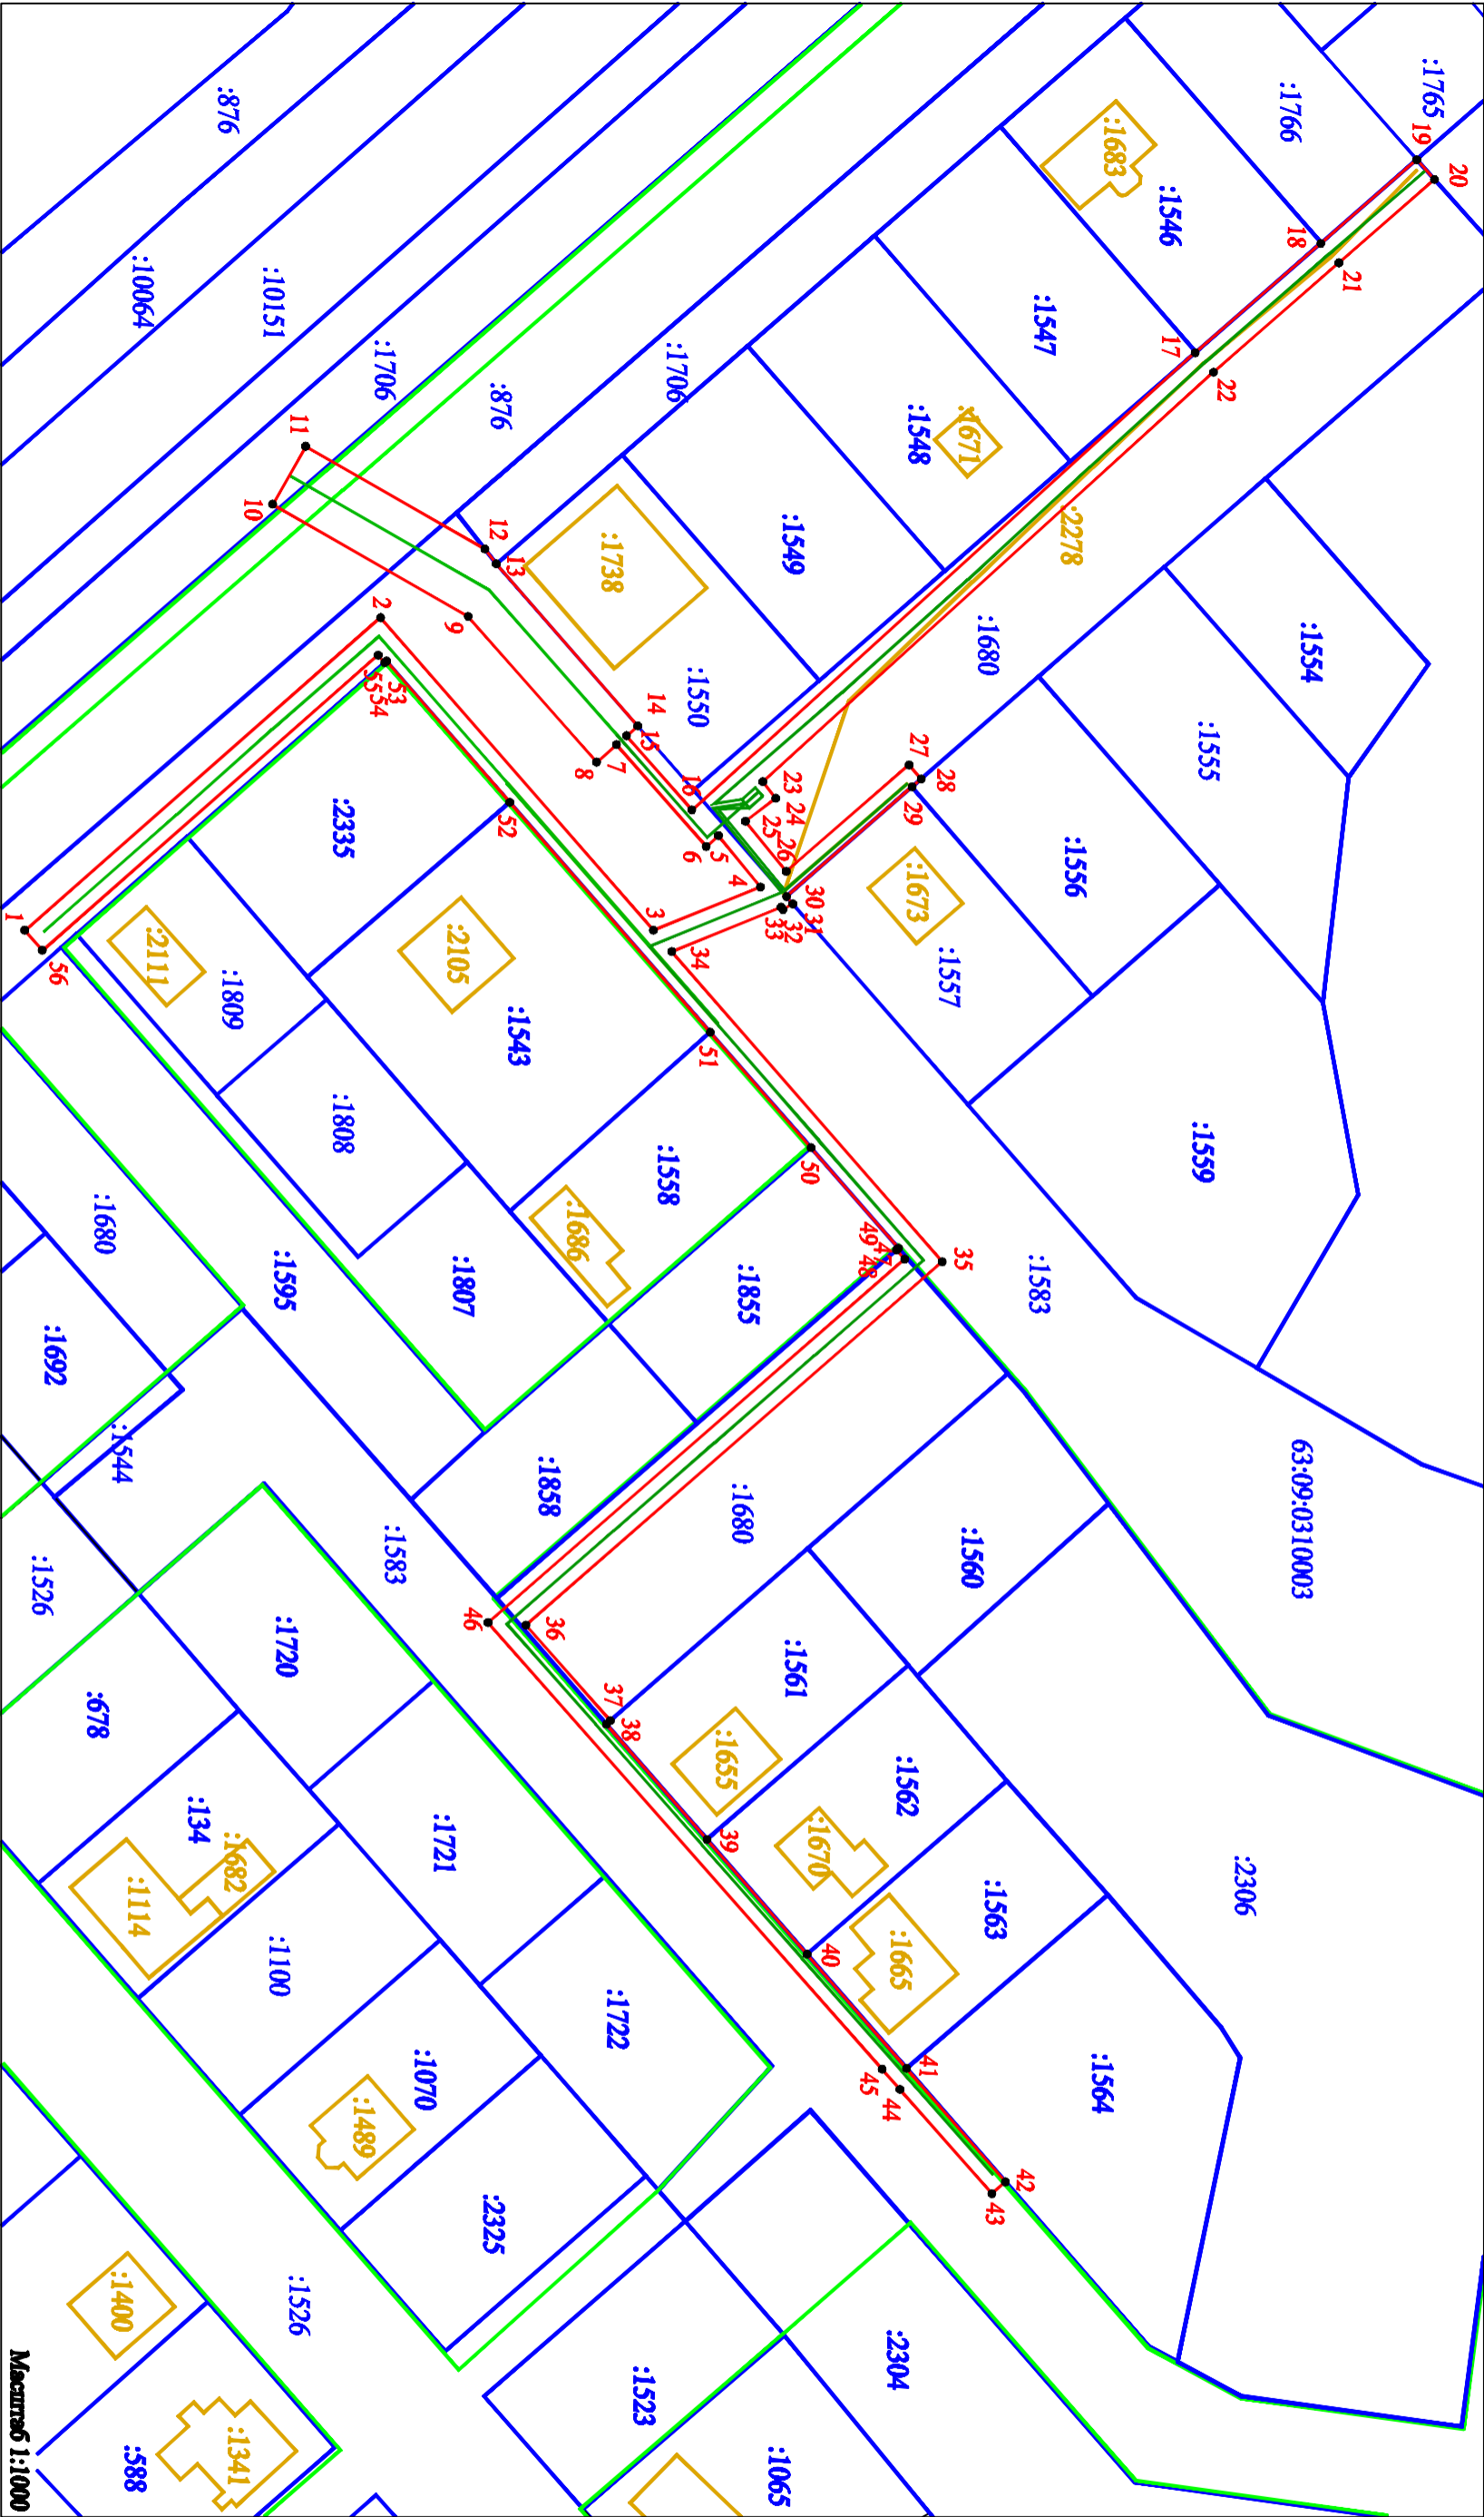

Масштаб 1:1000

Таблица координат границ публичного сервитута
Площадь - S = 2 854 кв.м

№	X	Y	Длина
1	427208,27	1322117,63	
2	427261,67	1322070,68	71,10
3	427302,60	1322117,59	62,26
4	427318,68	1322111,09	17,34
5	427312,43	1322103,43	9,88
6	427310,58	1322105,06	2,47
7	427297,13	1322089,78	20,36
8	427294,13	1322092,42	4,00
9	427274,85	1322070,54	29,16
10	427245,49	1322053,71	33,85
11	427250,46	1322045,03	10,00
12	427277,35	1322060,45	30,99
13	427279,08	1322062,66	2,81
14	427300,30	1322086,98	32,28
15	427298,63	1322088,45	2,23
16	427308,43	1322099,58	14,83
17	427383,96	1322030,95	102,04
18	427402,80	1322014,54	24,99
19	427417,22	1322001,95	19,15
20	427419,88	1322004,94	4,00
21	427405,53	1322017,47	19,05
22	427386,70	1322033,87	24,97
23	427319,05	1322095,30	91,38
24	427302,60	1322097,79	3,14
25	427316,44	1322101,24	5,70
26	427322,56	1322108,75	9,69
27	427340,59	1322092,79	24,38
28	427341,45	1322096,08	1,81
29	427342,81	1322094,89	2,79
30	427322,59	1322112,52	25,02
31	427323,55	1322113,63	1,47
32	427322,07	1322114,48	1,71
33	427321,79	1322114,14	0,44
34	427305,38	1322120,78	17,70
35	427345,99	1322167,34	61,77
36	427283,48	1322221,83	82,93
37	427296,14	1322236,18	19,14
38	427293,56	1322236,69	0,78
39	427310,65	1322253,99	22,96
40	427325,69	1322271,22	22,87
41	427340,61	1322288,34	22,71
42	427355,46	1322305,36	22,58
43	427353,43	1322307,14	2,70
44	427339,63	1322291,50	20,87
45	427336,95	1322288,47	4,05
46	427277,81	1322221,45	89,38
47	427340,33	1322166,93	82,95
48	427339,11	1322165,54	1,85
49	427339,41	1322165,28	0,40
50	427326,27	1322150,21	19,99
51	427311,15	1322132,89	22,99
52	427281,07	1322098,39	45,77
53	427262,57	1322077,19	28,14
54	427262,28	1322077,44	0,38
55	427261,31	1322076,32	1,51
56	427210,91	1322120,63	67,09

Система координат: МСКЗ3

УСЛОВНЫЕ ОБОЗНАЧЕНИЯ

- граница публичного сервитута
- проектное местоположение инженерного сооружения
- существующая часть границы, нанесенная в ЕГРН сведения о которой достаточны для определения ее местоположения
- кадастровый номер земельного участка
- обозначение характерной точки границы публичного сервитута
- граница зоны с особыми условиями использования территории кадастрового квартала
- граница кадастрового квартала
- номер кадастрового квартала

Подпись _____
Место для оттиска печати лица, составившего карту (лицо, объект землеустройства)

Дата " 11 " июля 2024г.

