

СХЕМА РАСПОЛОЖЕНИЯ ГРАНИЦ ПУБЛИЧНОГО СЕРВИТУТА

Площадь публичного сервитута: 187 кв.м

№	X	Y
1	422576,33	1317922,00
2	422574,73	1317932,80
3	422567,81	1317931,79
4	422569,41	1317920,97
1	422576,33	1317922,00


Площадь части земельного участка с кадастровым номером 63:09:0101168:5302 в границах публичного сервитута 83 кв.м.

№	X	Y
1	422576,33	1317922,00
2	422574,73	1317932,80
3	422567,81	1317931,79
4	422569,41	1317920,97
1	422576,33	1317922,00

Площадь части земельного участка с кадастровым номером 63:09:0101168:552 в границах публичного сервитута 104 кв.м.

№	X	Y
6	422545,31	1317963,47
7	422544,07	1317980,61
8	422538,12	1317979,97
9	422539,34	1317962,66
6	422545,31	1317963,47

Система координат: МСК-63

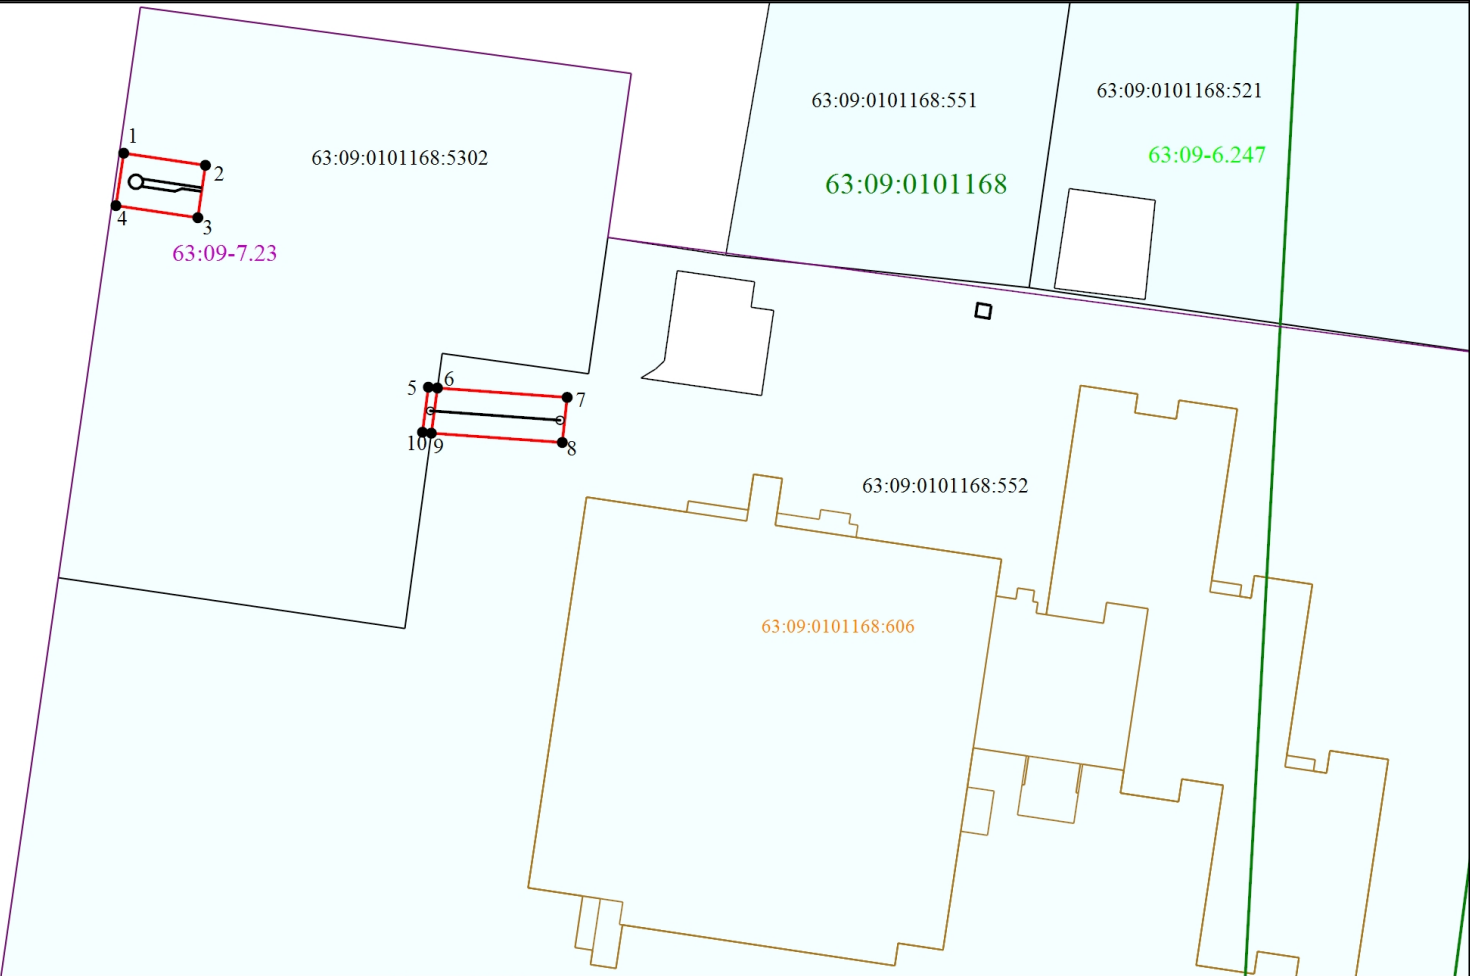

Масштаб 1:1000

Условные обозначения

- Граница учтенного земельного участка
- Проектный контур линейного сооружения
- 63:09:0101168:521 - Кадастровый номер земельного участка
- 63:09-6.247 - Реестровый номер зоны с особыми условиями использования территории
- 1 - Характерная точка границ, сведения о которой позволяют однозначно определить ее положение на местности
- Проектная граница публичного сервитута
- Граница контура учтенного сооружения
- 63:09:0101168 - Номер кадастрового квартала
- 63:09-7.23 - Реестровый номер территориальной зоны