



ЖИЛОЙ КОМПЛЕКС


Эскизный проект

Заказчик: АО «ФСК «Лада-Дом»

Объект: «Жилой дом поз. Л 2.5 с инженерно-техническим обеспечением в составе 4 этапа строительства комплекса зданий и сооружений жилищного и социального назначения»

По адресу: РФ, Самарская область, г. Тольятти, Автозаводский район, южнее улицы 40 лет Победы



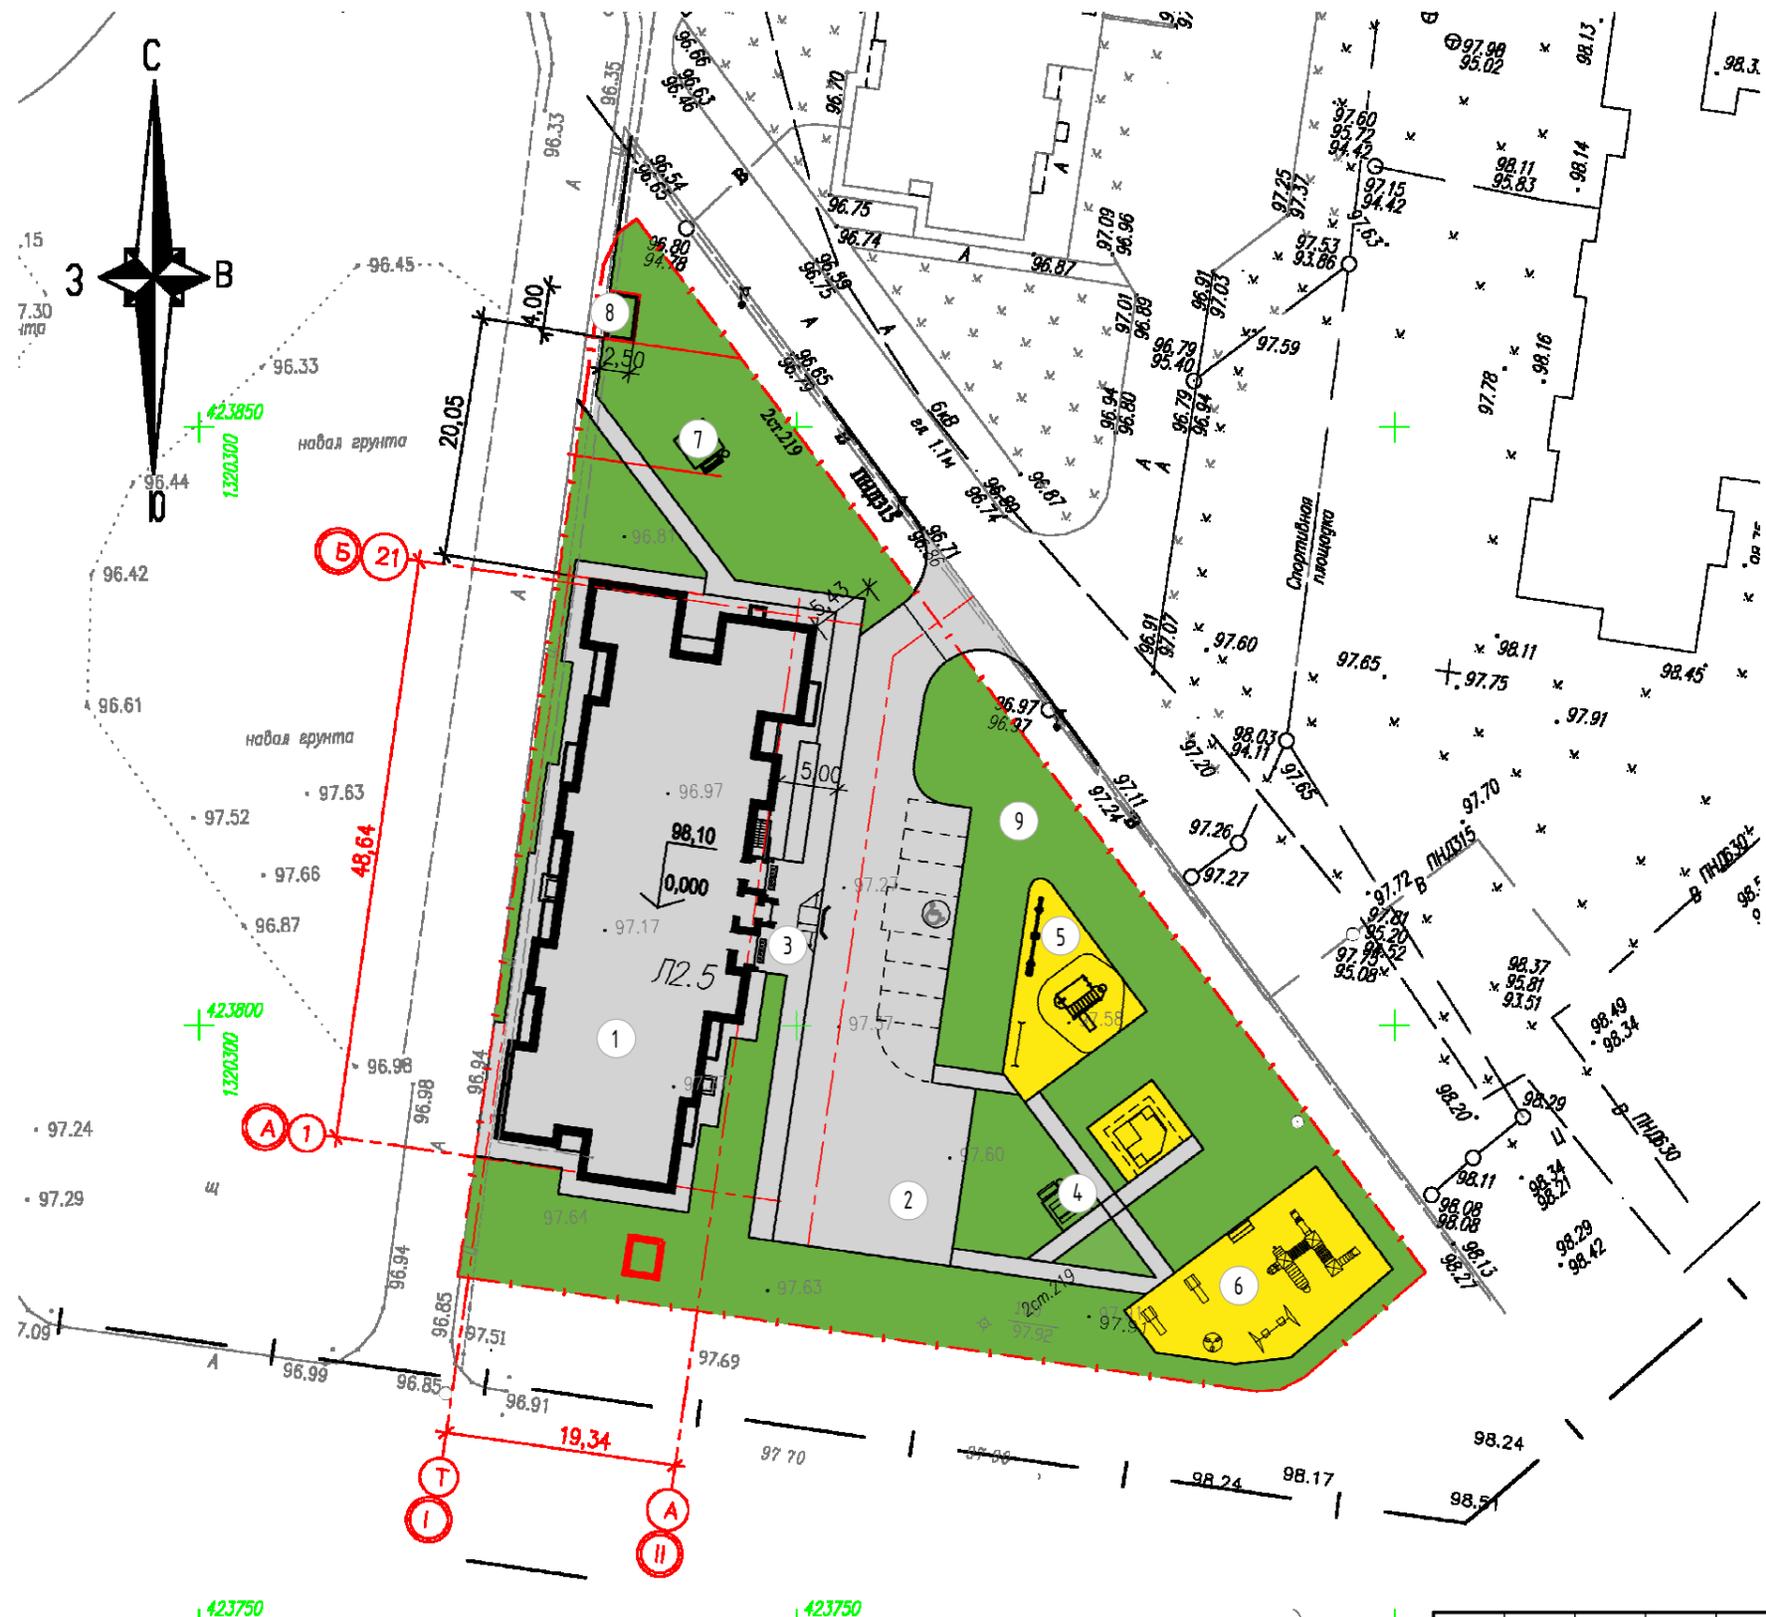

Технико-экономические показатели


Поз.	Наименование	Примечание
1	Жилой дом	850 м2
2	Дорожное покрытие	1668,20 м2
3	Тротуар	730,10 м2
4	Площадка отдыха взрослого населения	9,00 м2
5	Детская площадка	276,50 м2
6	Спортивная площадка	169,50 м2
7	Площадка для сушки и проветривания домашних вещей	9,00 м2
8	Площадка для мусора и крупногабаритных отходов	14,85 м2
9	Озеленение	347,85 м2
Общая площадь земельного участка		4 075 м2

Согласовано

Инв. № подл.	Подп. и дата	Взам. инв. №

					2019	486/19-Л2.5-ЭП	РФ, Самарская область, г. Тольятти, Автозаводский район, южнее улицы 40 лет Победы	Жилой дом поз. Л 2.5 с инженерно-техническим обеспечением в составе 4 этапа строительства комплекса зданий и сооружений жилищного и социального назначения	Стадия	Лист	Листов
Изм.	Кол.уч	Лист	№ док.	Подпись	Дата				ЭП	1	11
Дизайнер		Зайдлина				Генплан	ПОЛЕВОЙ® Группа компаний				
ГАП		Алексеев									

План 1 этажа.

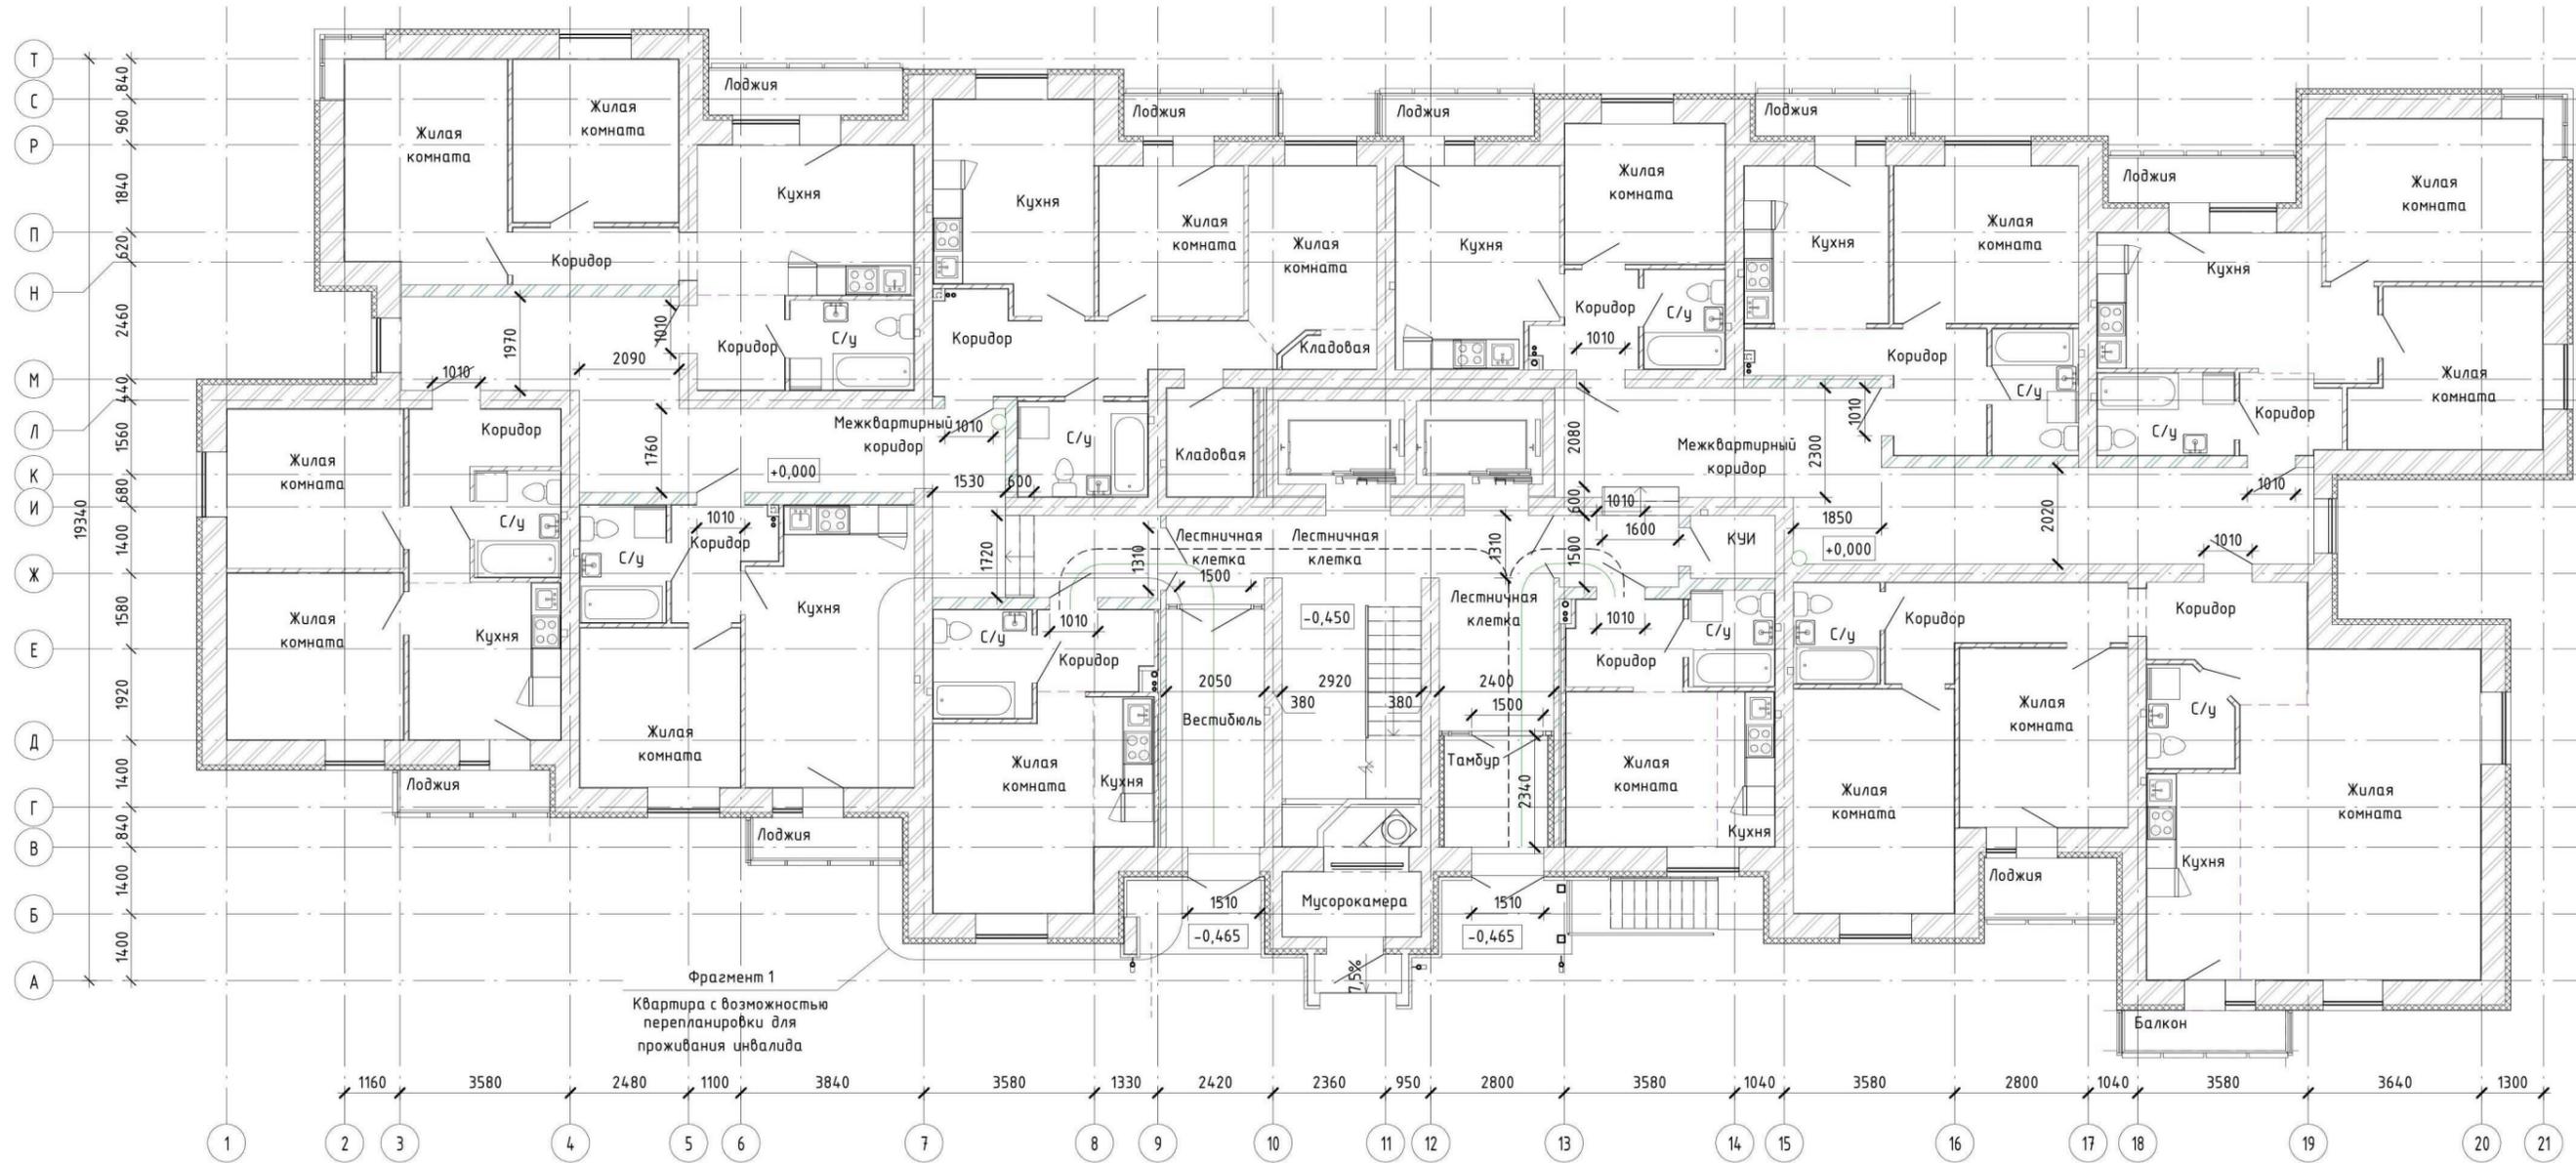

Согласовано


Взам. инв. №

Подп. и дата

Инв. № подл.

					2019	486/19-Л2.5-ЭП			
						РФ, Самарская область, г. Тольятти, Автозаводский район, южнее улицы 40 лет Победы			
Изм.	Кол.уч	Лист	№ док.	Подпись	Дата	Жилой дом поз. Л 2.5 с инженерно-техническим обеспечением в составе 4 этапа строительства комплекса зданий и сооружений жилищного и социального назначения	Стадия	Лист	Листов
Дизайнер		Зайдлина					ЭП	2	11
ГАП		Алексеев				План 1 этажа	ПОЛЕВОЙ® Группа компаний		

План типового этажа.

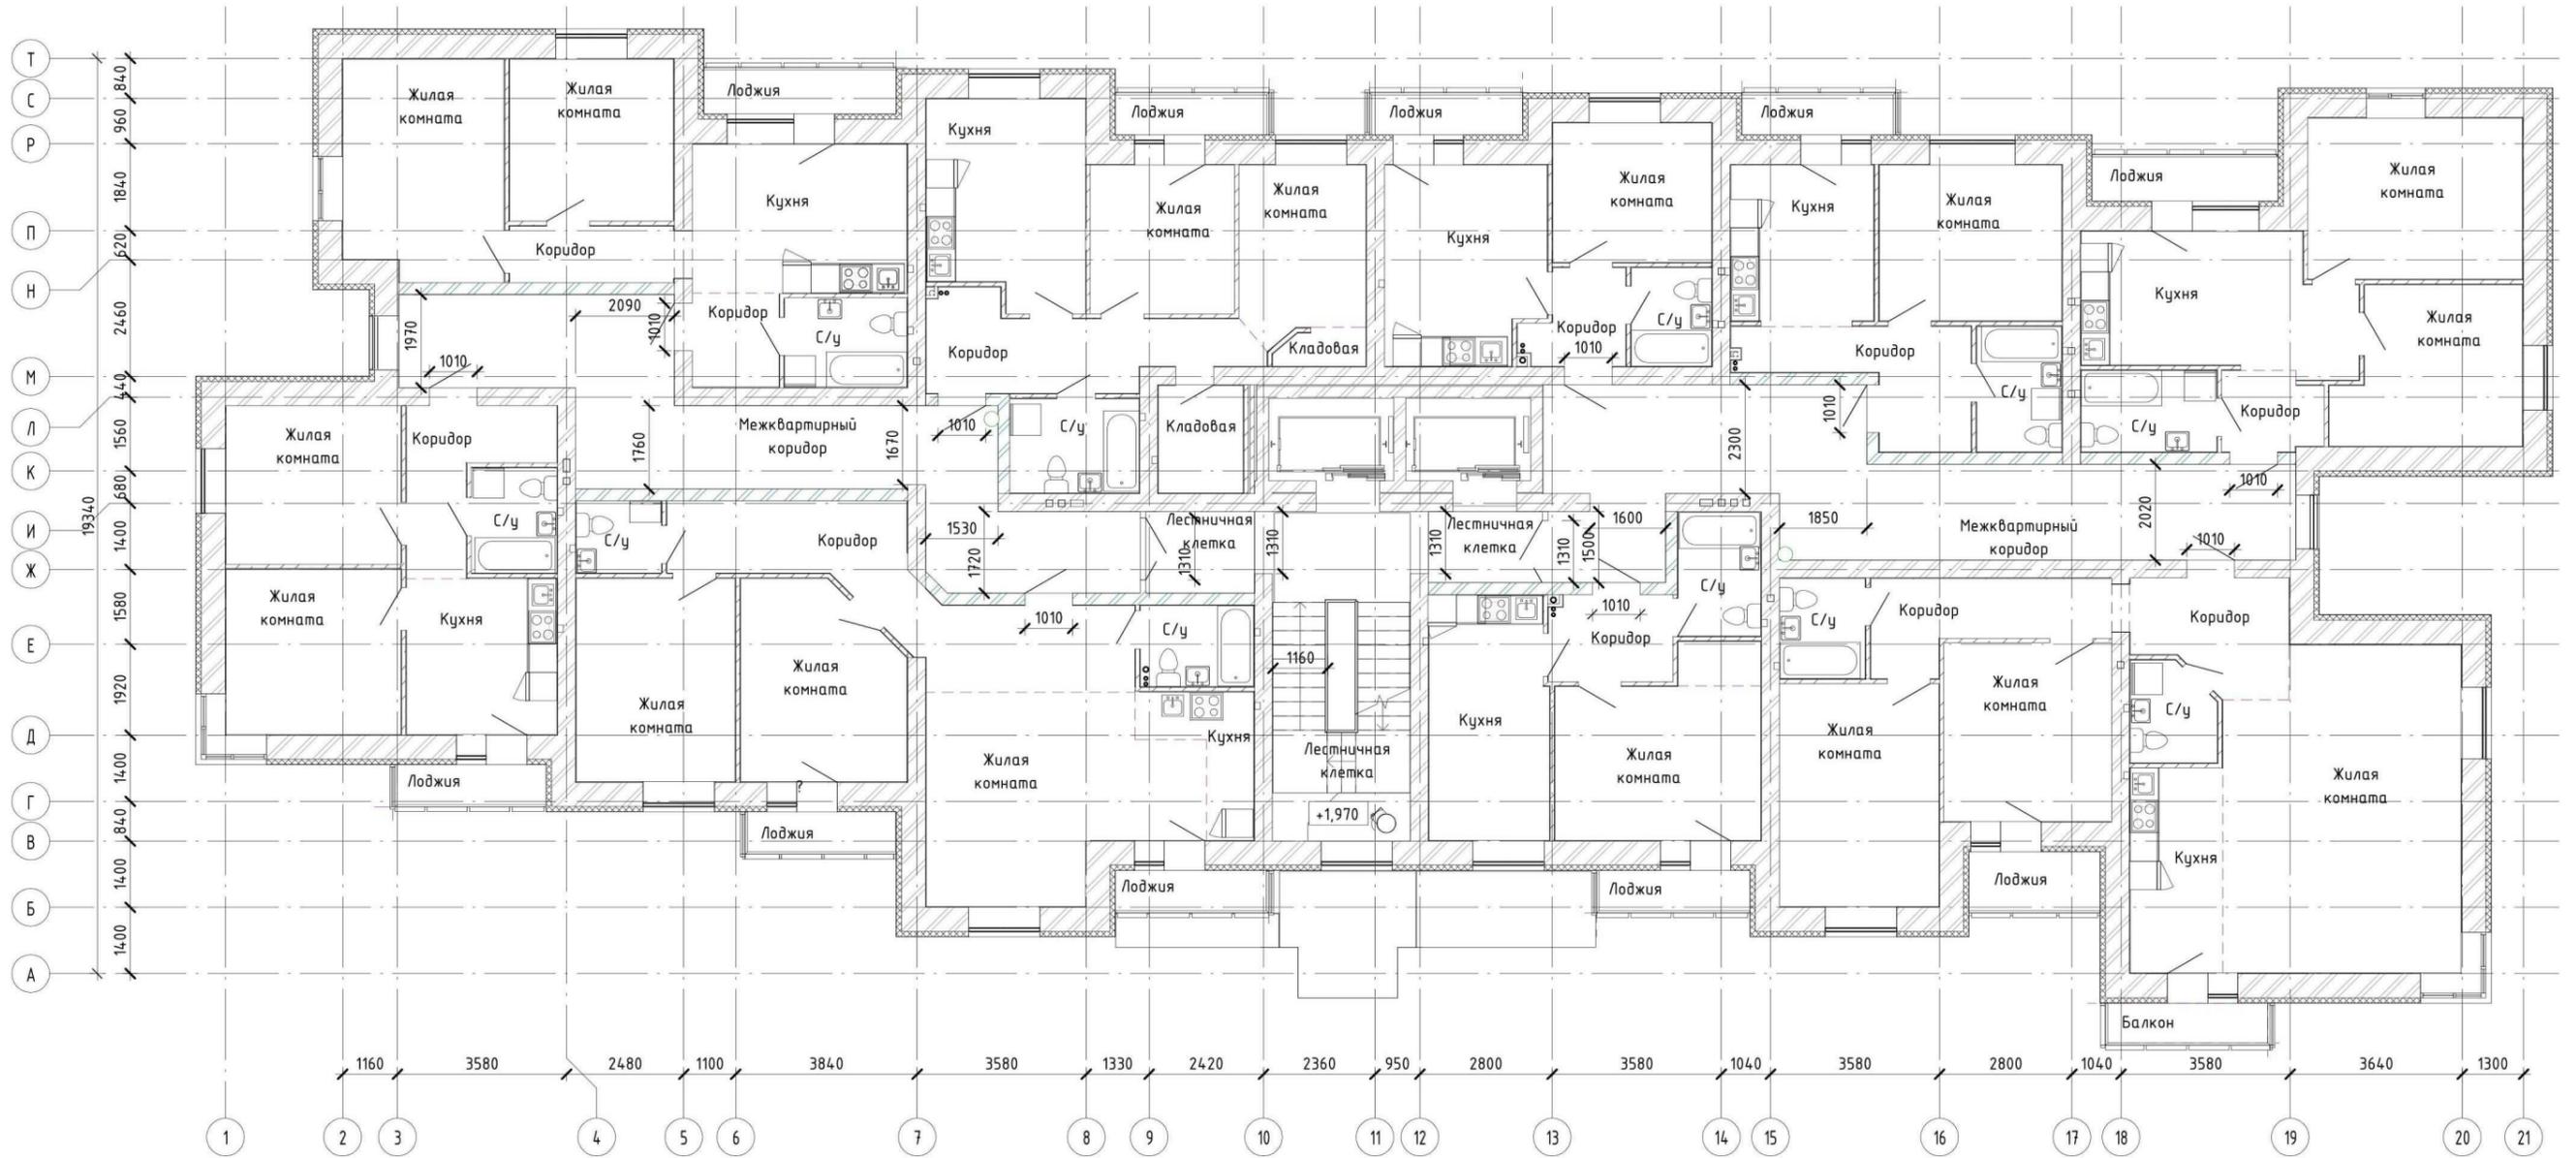

Согласовано


Взам. инв. №

Подп. и дата

Инв. № подл.

					2019	486/19-Л2.5-ЭП			
						РФ, Самарская область, г. Тольятти, Автозаводский район, южнее улицы 40 лет Победы			
Изм.	Кол.уч	Лист	№ док.	Подпись	Дата	Жилой дом поз. Л 2.5 с инженерно-техническим обеспечением в составе 4 этапа строительства комплекса зданий и сооружений жилищного и социального назначения	Стадия	Лист	Листов
Дизайнер		Зайдлина					ЭП	3	11
ГАП		Алексеев				План типового этажа	ПОЛЕВОЙ® Группа компаний		

План 9 этажа

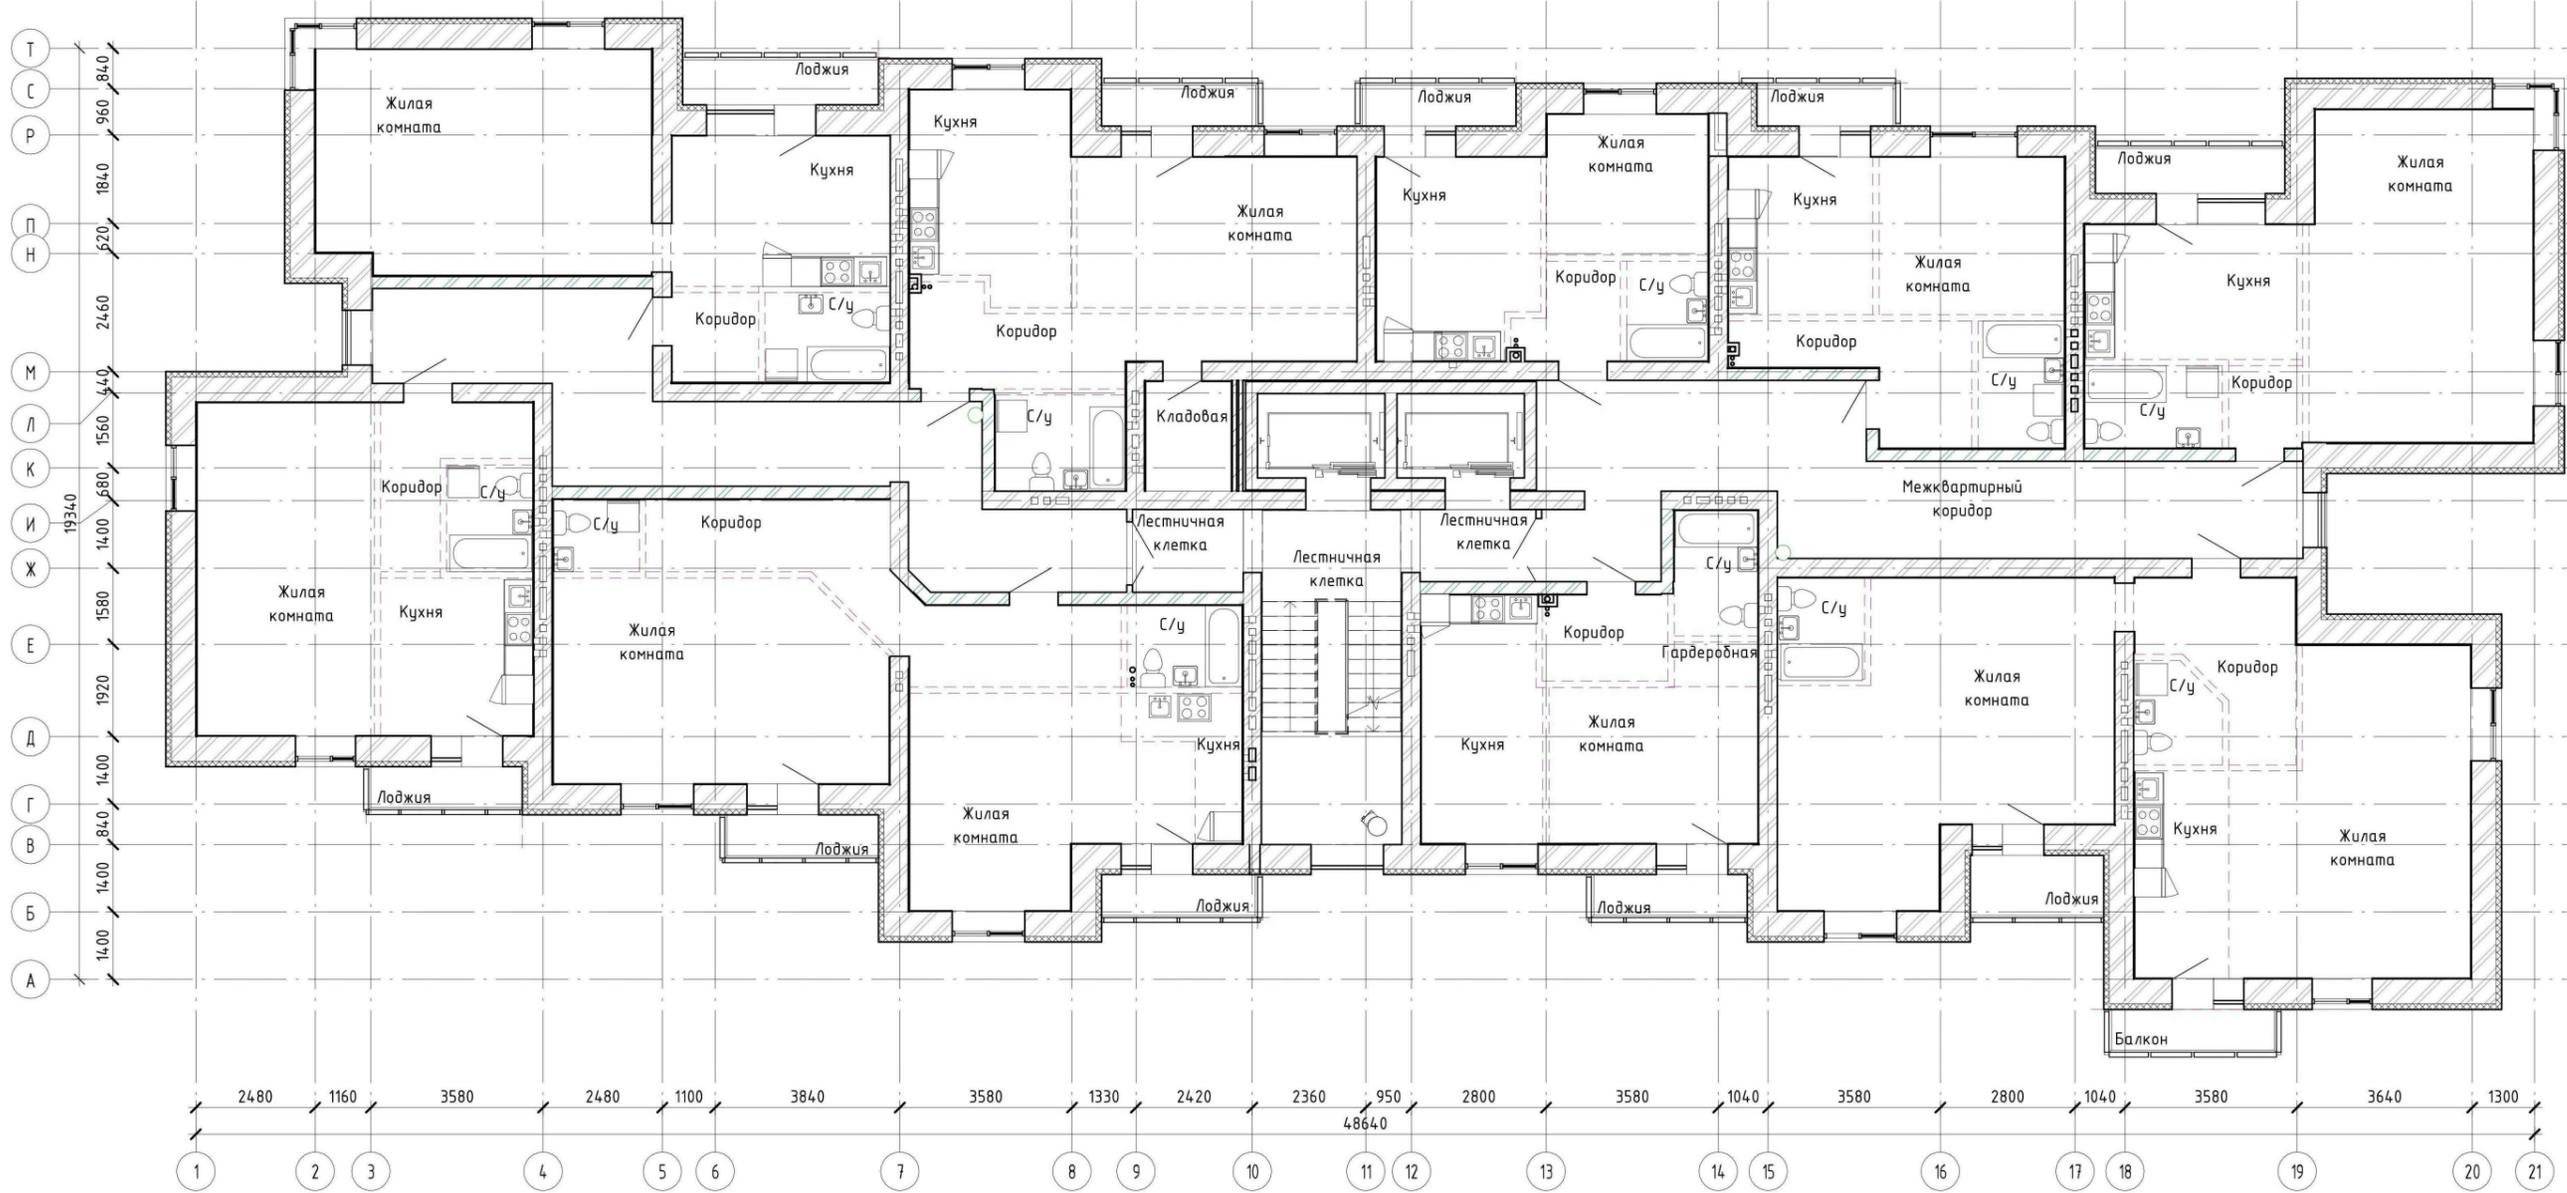

Согласовано

Взам. инв. №

Подп. и дата

Инв. № подл.

					2019	486/19-Л2.5-ЭП			
РФ, Самарская область, г. Тольятти, Автозаводский район, южнее улицы 40 лет Победы									
Изм.	Кол.уч	Лист	№ док.	Подпись	Дата	Жилой дом поз. Л 2.5 с инженерно-техническим обеспечением в составе 4 этапа строительства комплекса зданий и сооружений жилищного и социального назначения	Стадия	Лист	Листов
Дизайнер		Зайдлина					ЭП	4	11
ГАП		Алексеев				План 9 этажа	ПОЛЕВОЙ Группа компаний		

Общий вид



Согласовано			

Инв. № подл.	Подп. и дата	Взам. инв. №	

					2019	486/19-Л2.5-ЭП			
						РФ, Самарская область, г. Тольятти, Автозаводский район, южнее улицы 40 лет Победы			
Изм.	Кол.уч	Лист	№ док.	Подпись	Дата	Жилой дом поз. Л 2.5 с инженерно-техническим обеспечением в составе 4 этапа строительства комплекса зданий и сооружений жилищного и социального назначения	Стадия	Лист	Листов
							ЭП	5	11
ГАП		Алексеев				Визуализация	 ПОЛЕВОЙ® Группа компаний		