

Магазин дистанционной торговли



Самарская область, г.Тольятти,
Комсомольский район, ул. Железнодорожная, д.3А

стадия:

ЭСКИЗНЫЙ ПРОЕКТ

архитектор: Кононов И.Ю.

г. Тольятти 2021 г.

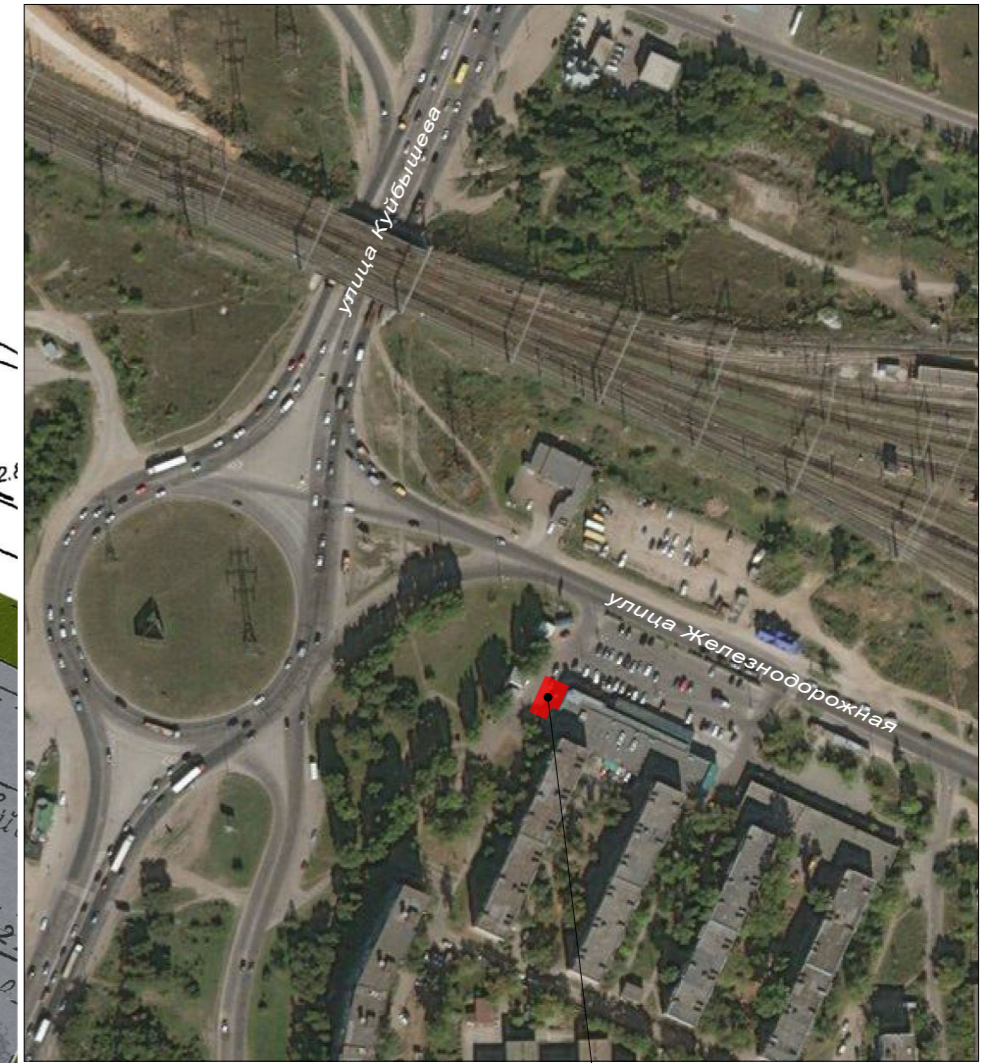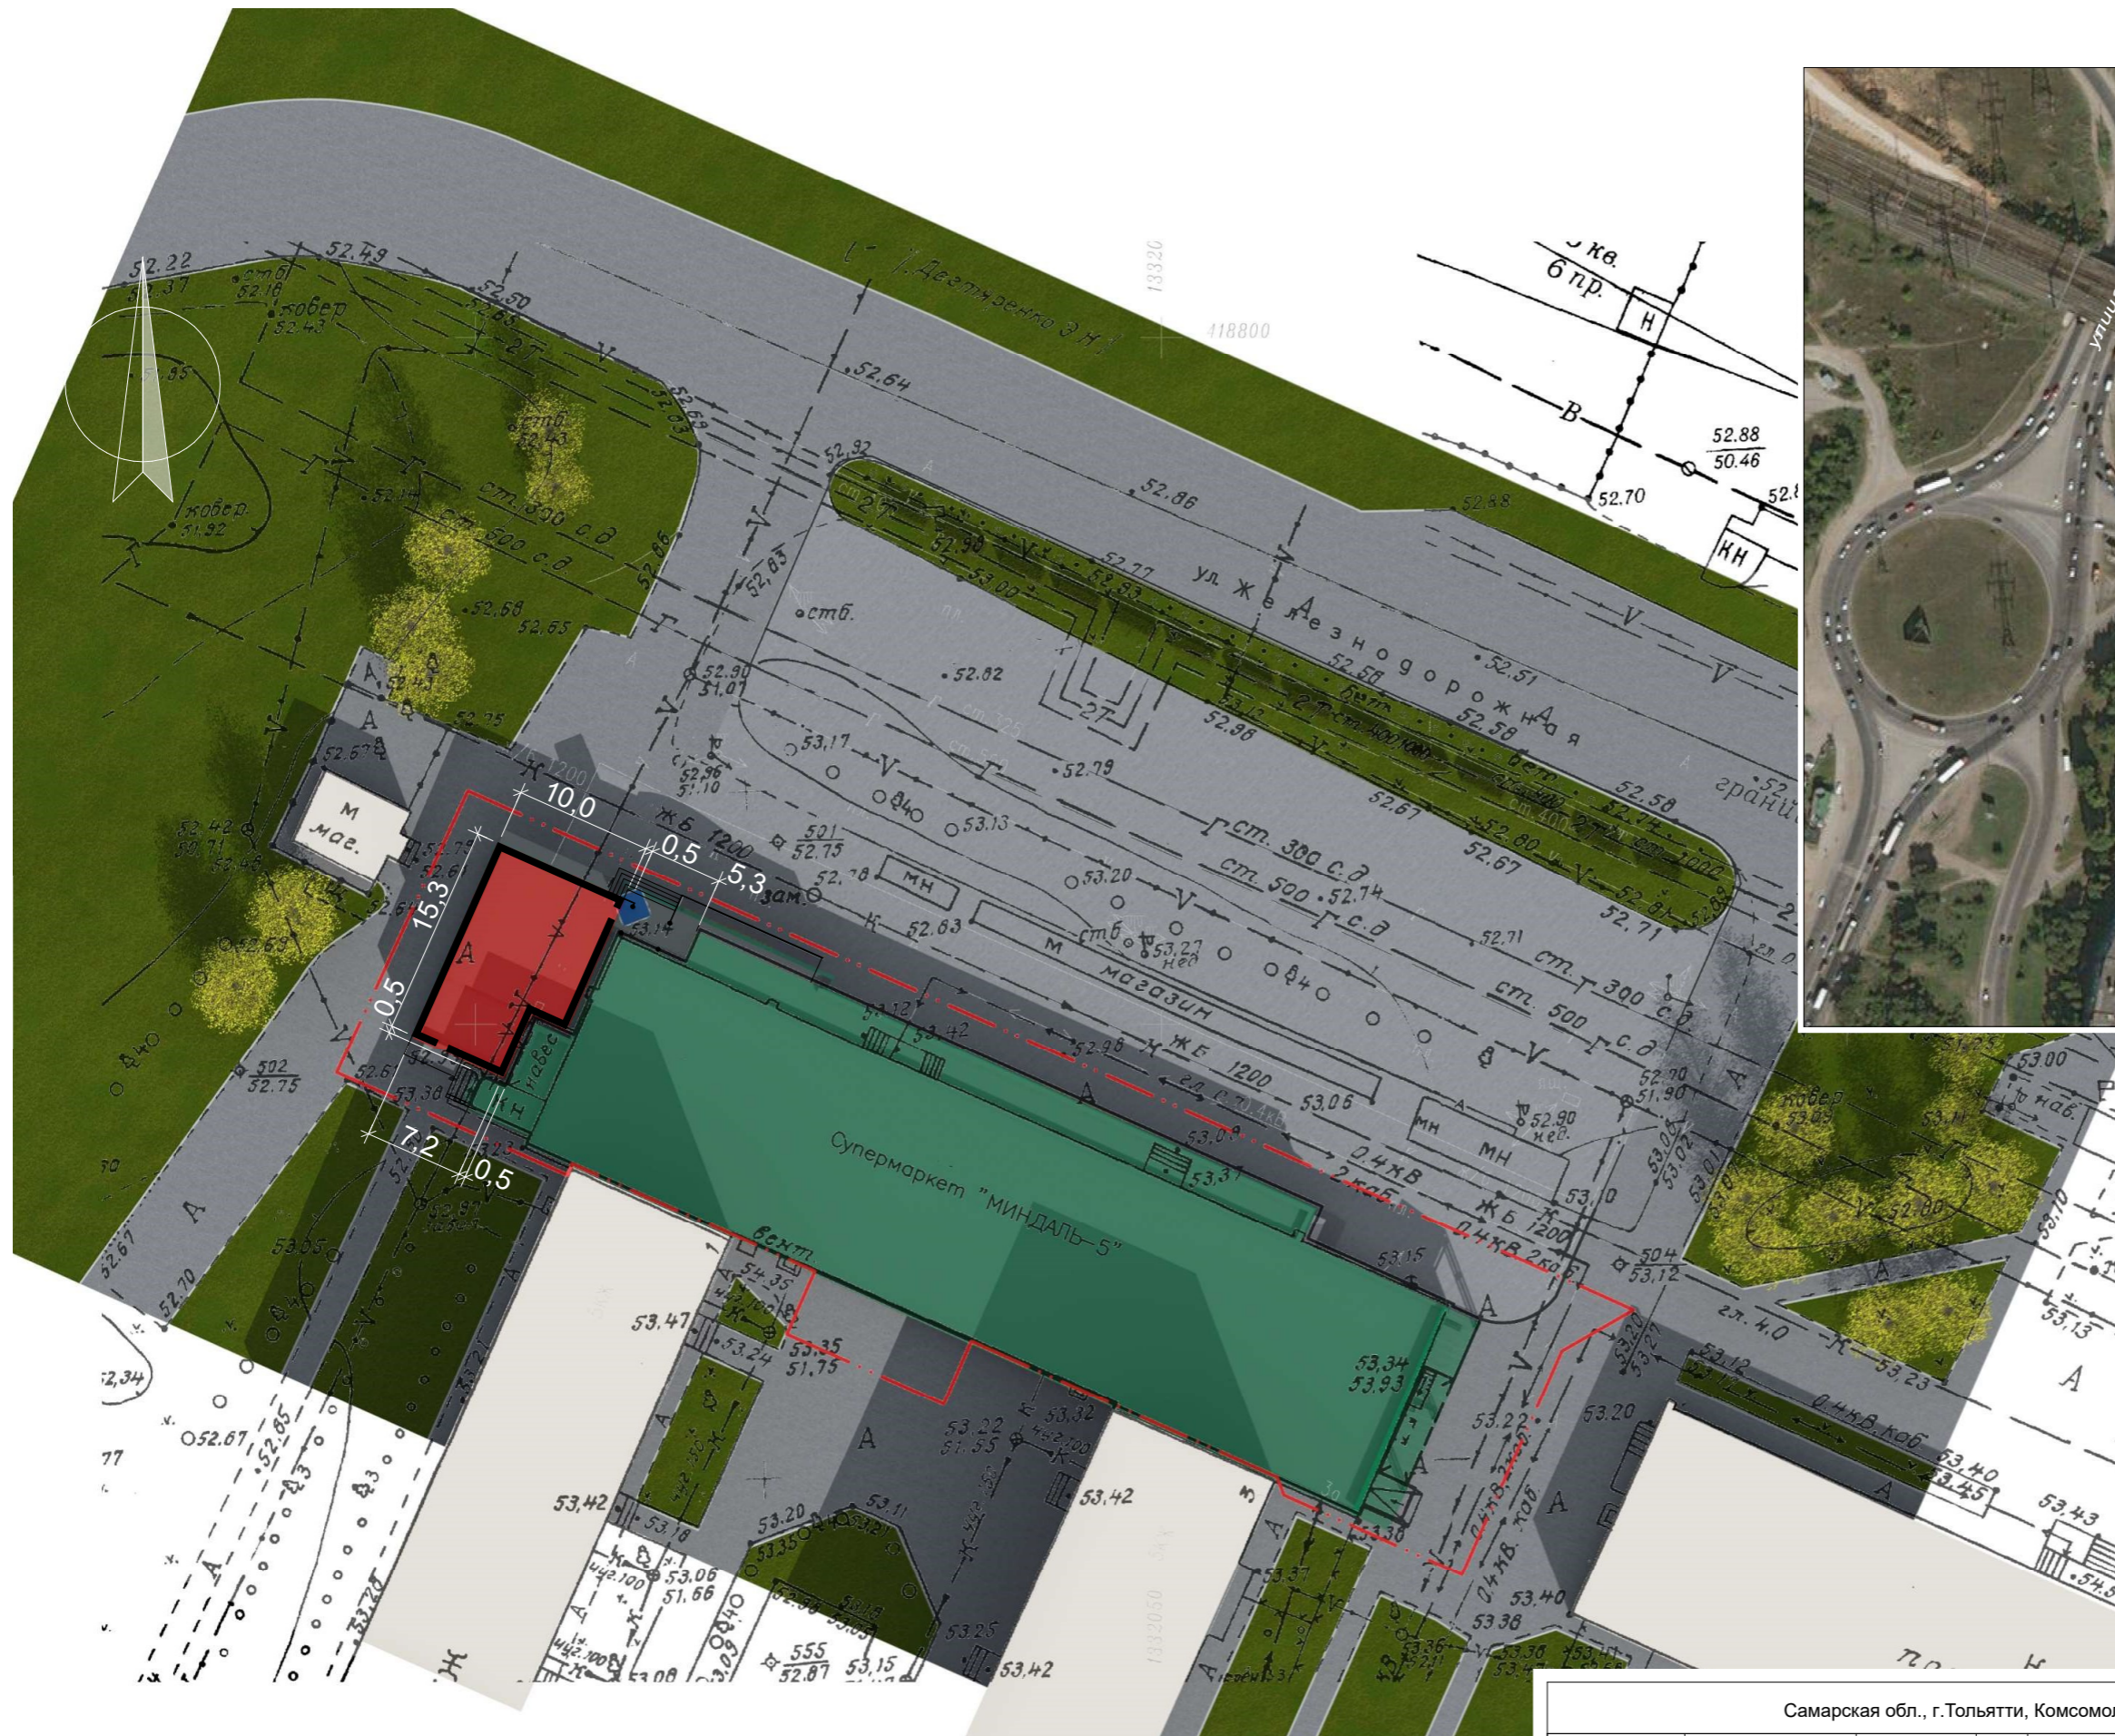

Проектируемый объект

площадь застройки - **139,4 м²**

Самарская обл., г.Тольятти, Комсомольский район, ул.Железнодорожная, д.3А

			Магазин дистанционной торговли	Стадия	Лист	Листов
архитектор	Кононов И.Ю.		Схема генплана, Ситуационный план	ЭП	1	9

Фото существующего положения




Фотомонтаж



Самарская обл., г.Тольятти, Комсомольский район, ул.Железнодорожная, д.3А

				Магазин дистанционной торговли	Стадия	Лист	Листов
архитектор	Кононов И.Ю.			Фото существующего положения, Фотомонтаж	ЭП	2	9




План на отм. ± 0,000

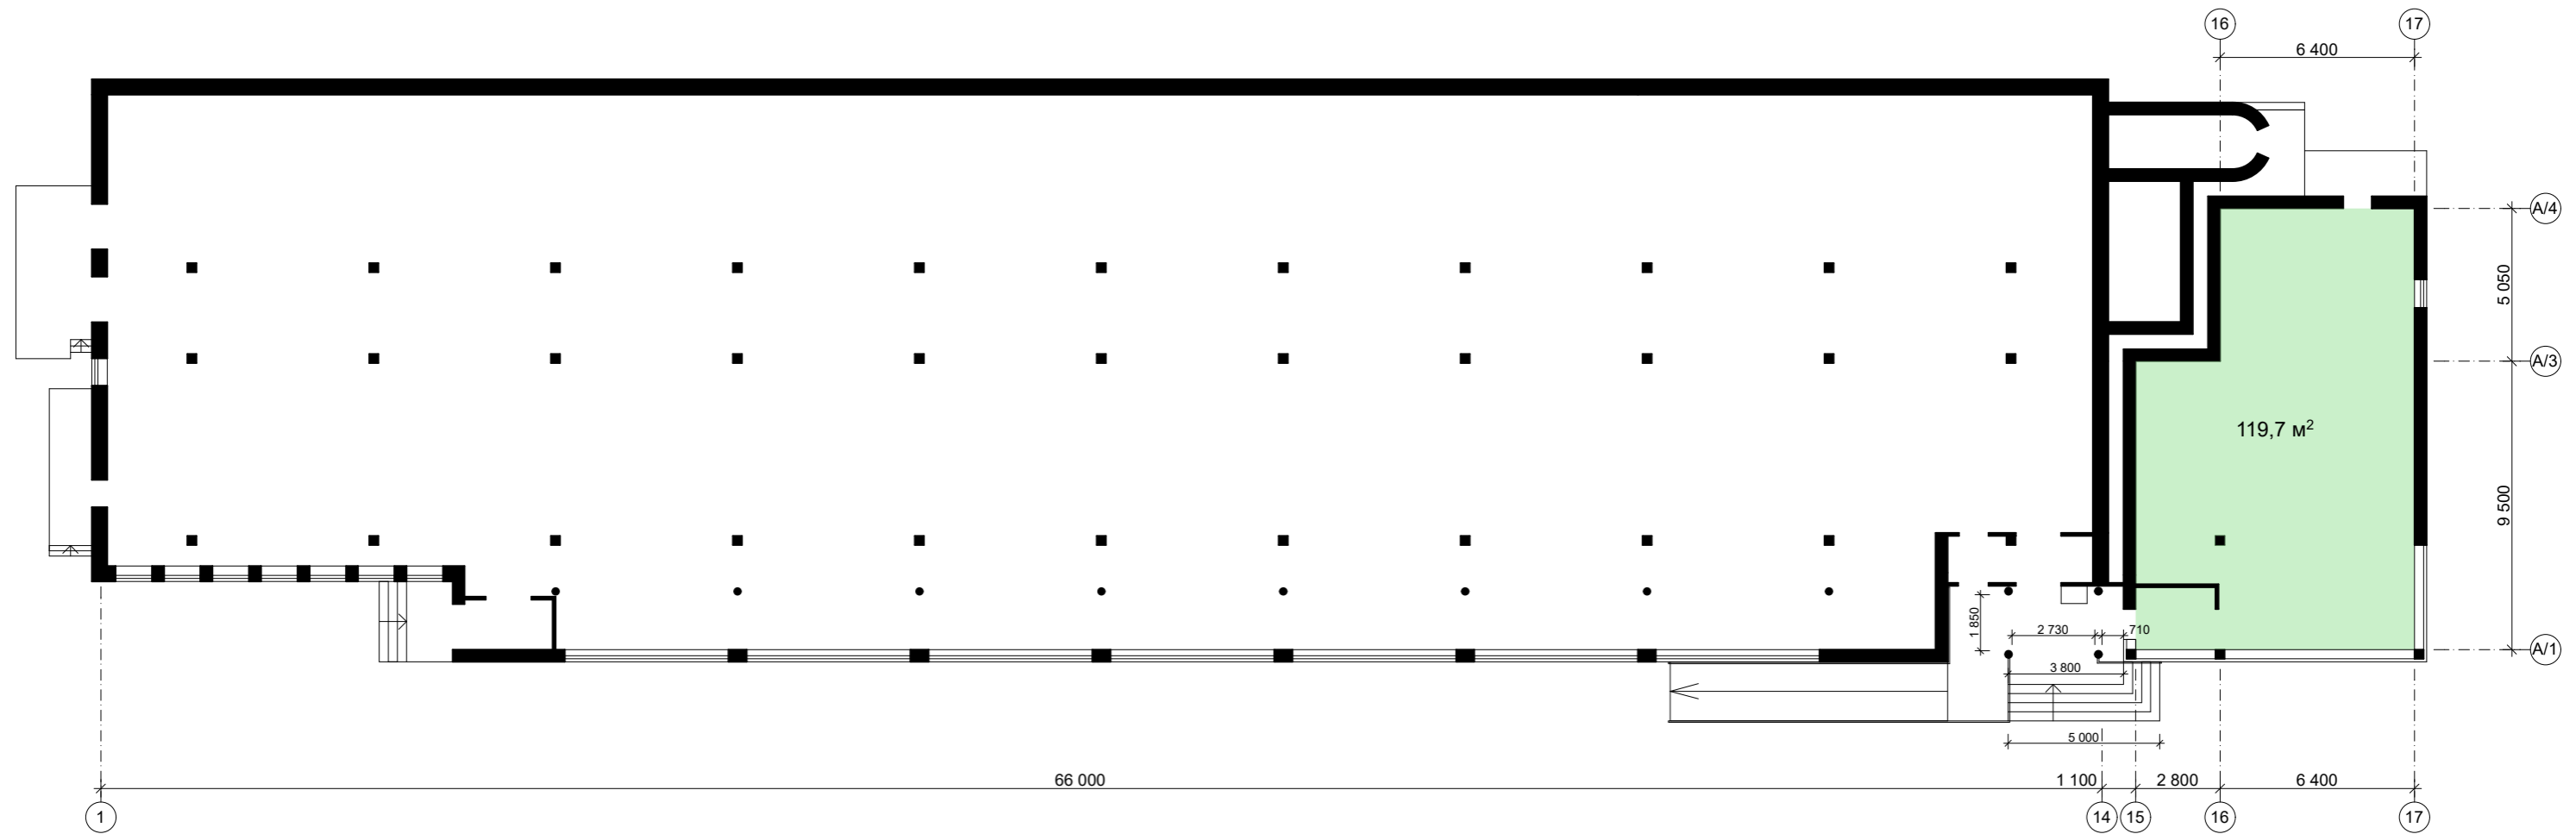


Общая площадь - **119,7 м²**

Самарская обл., г.Тольятти, Комсомольский район, ул.Железнодорожная, д.3А							
				Магазин дистанционной торговли	Стадия	Лист	Листов
архитектор	Кононов И.Ю.			План на отм. ± 0,000	ЭП	3	9

Цветовое решение
Фасад в осях 14-17

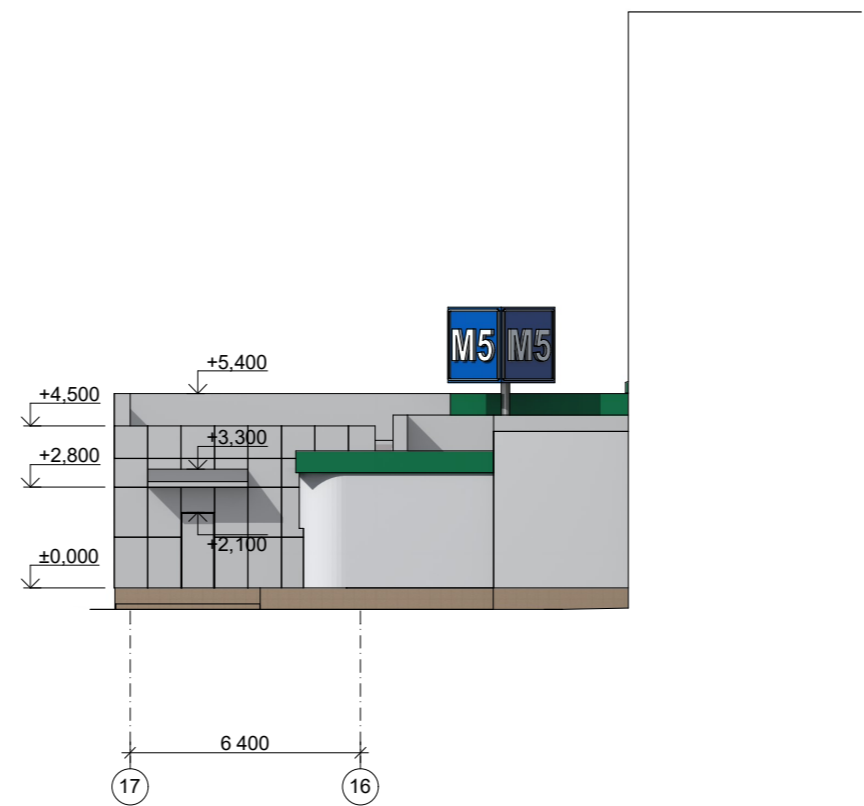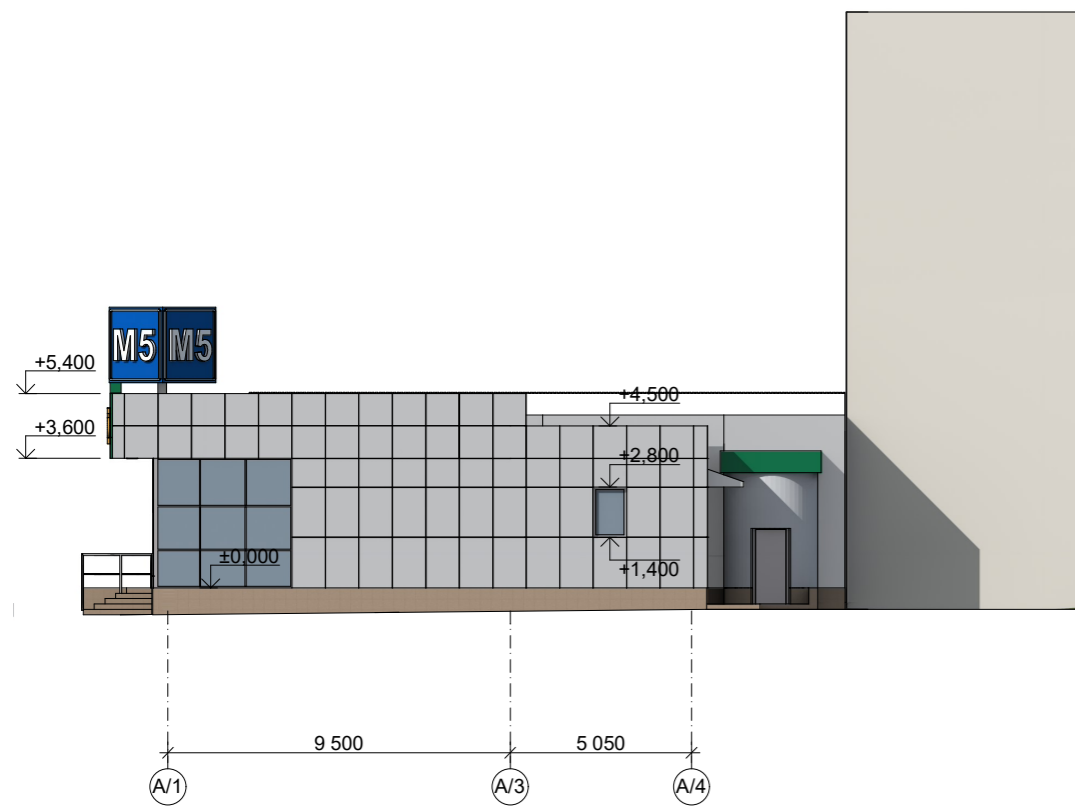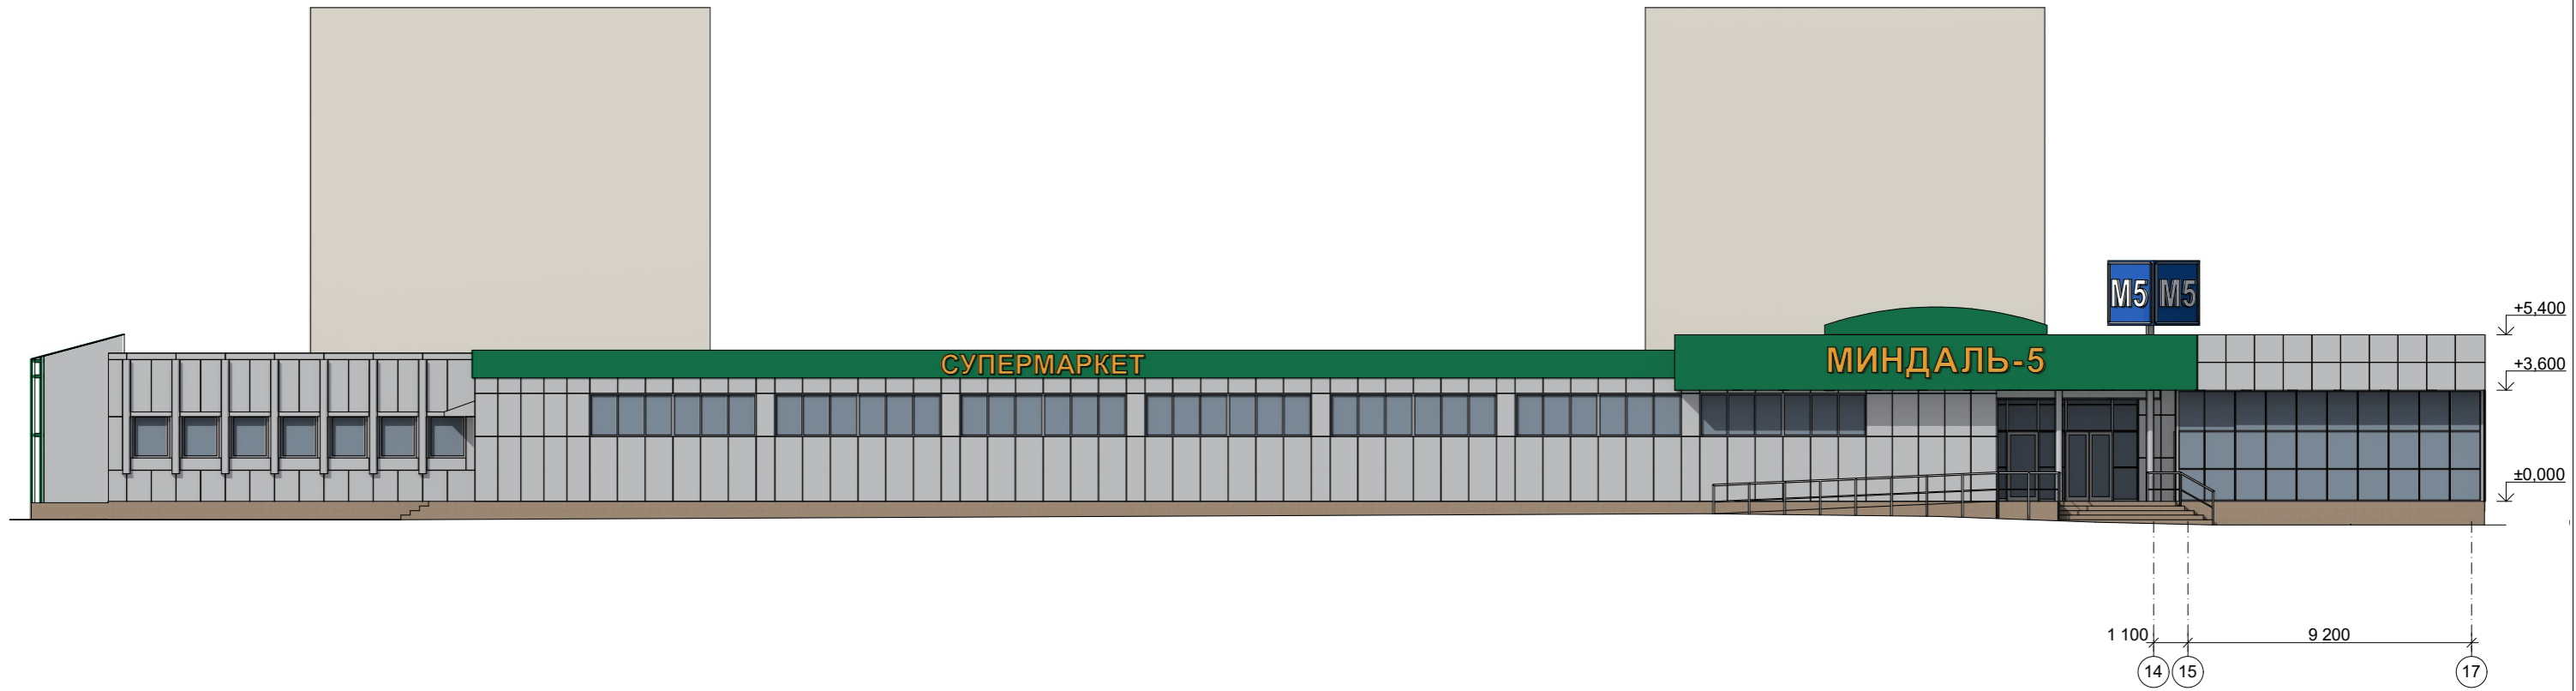

Цветовое решение
Фасад в осях A/3-A/1

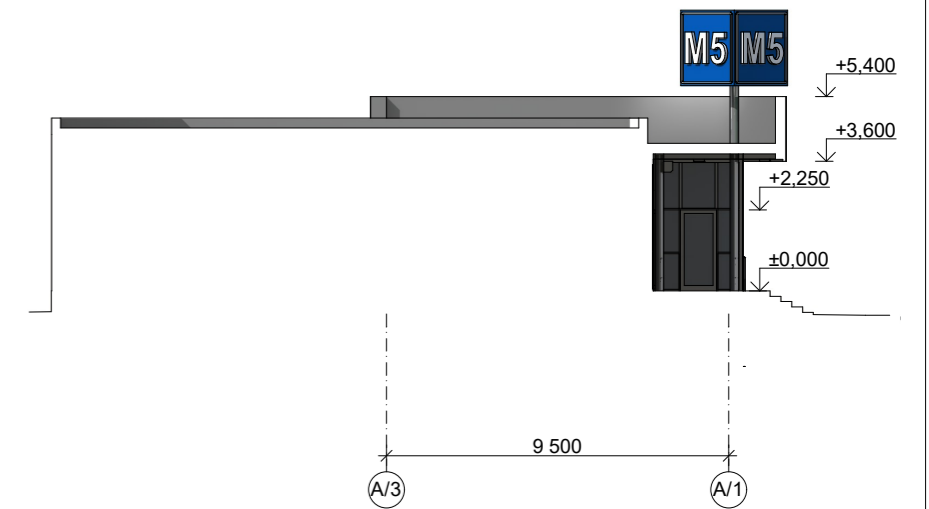

Цветовое решение
Фасад в осях A/1-A/4

Цветовое решение
Фасад в осях 17-16

Самарская обл., г.Тольятти, Комсомольский район, ул.Железнодорожная, д.3А						
			Магазин дистанционной торговли	Стадия	Лист	Листов
архитектор	Кононов И.Ю.		Цветовое решение Фасад в осях 14-17, Фасад в осях A/1-A/4, Фасад в осях 17-16, Фасад в осях A/3-A/1,	ЭП	4	9



Самарская обл., г.Тольятти, Комсомольский район, ул.Железнодорожная, д.3А							
				Магазин дистанционной торговли	Стадия	Лист	Листов
архитектор	Кононов И.Ю.			Вид 1	ЭП	5	9

Вид 2



Самарская обл., г.Тольятти, Комсомольский район, ул.Железнодорожная, д.3А

				Магазин дистанционной торговли	Стадия	Лист	Листов
архитектор	Кононов И.Ю.			Вид 2	ЭП	6	9



Самарская обл., г.Тольятти, Комсомольский район, ул.Железнодорожная, д.3А							
				Магазин дистанционной торговли	Стадия	Лист	Листов
архитектор	Кононов И.Ю.			Вид 3	ЭП	7	9

Вид 4



Самарская обл., г.Тольятти, Комсомольский район, ул.Железнодорожная, д.3А

				Магазин дистанционной торговли	Стадия	Лист	Листов
архитектор	Кононов И.Ю.			Вид 4	ЭП	8	9

Вид 5



Самарская обл., г.Тольятти, Комсомольский район, ул.Железнодорожная, д.3А							
				Магазин дистанционной торговли	Стадия	Лист	Листов
архитектор	Кононов И.Ю.			Вид 5	ЭП	9	9