



УТВЕРЖДЕНА

(наименование документа об утверждении, включая

наименование органов государственной власти или

органов местного самоуправления, принявших

решение об утверждении или подписавших
соглашение о предоставлении земельных
участков)

от №

СХЕМА РАСПОЛОЖЕНИЯ ЗЕМЕЛЬНОГО УЧАСТКА ИЛИ ЗЕМЕЛЬНЫХ УЧАСТКОВ
НА КАДАСТРОВОМ ПЛАНЕ ТЕРРИТОРИИПлощадь образуемого
земельного участка 300 кв.м

Условные обозначения:



граница проектируемого земельного участка

63:09:0206057:1840границы земельных участков и кадастровые
номера, сведения о которых имеются в ЕГРН63.09.2.338

граница ЗОУиТ

63:09:0206057

кадастровый квартал


Территориальная зона - СХ-1 Зона садоводства и огородничества

Местоположение земельного участка:

Самарская область, город Тольятти, между СНТ "Чайка-2"
и СНТ "Стройиндустрия"

Но.п	X	Y
1	415767.30	1333811.25
2	415763.12	1333786.19
3	415772.26	1333782.20
4	415779.98	1333808.40
1	415767.30	1333811.25

Система координат МСК - 63

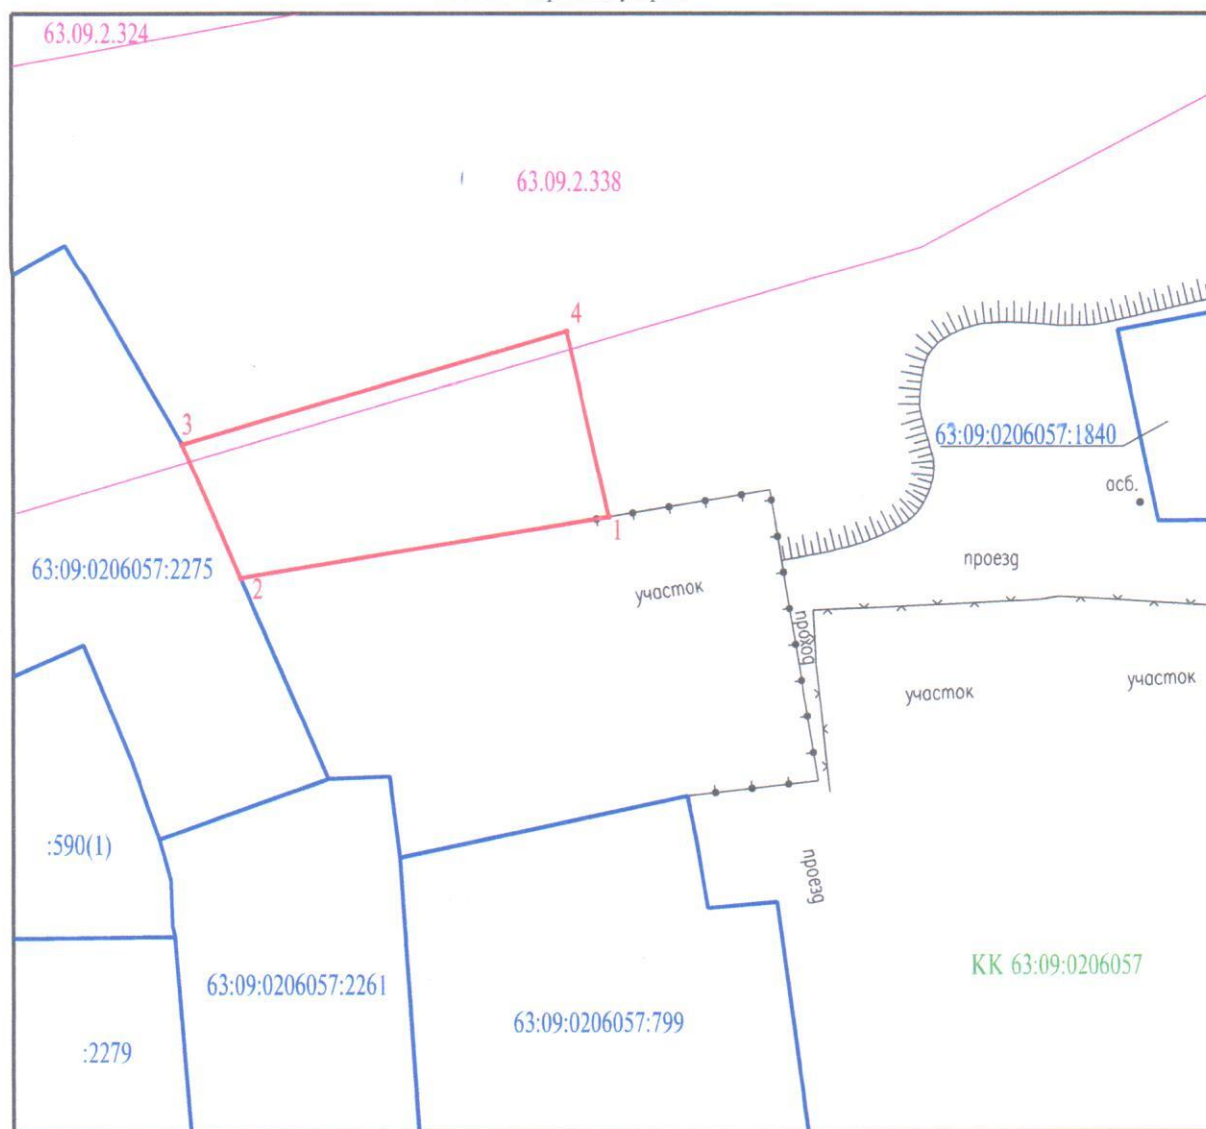

Масштаб 1:500