


# Схема расположения границ публичного сервитута

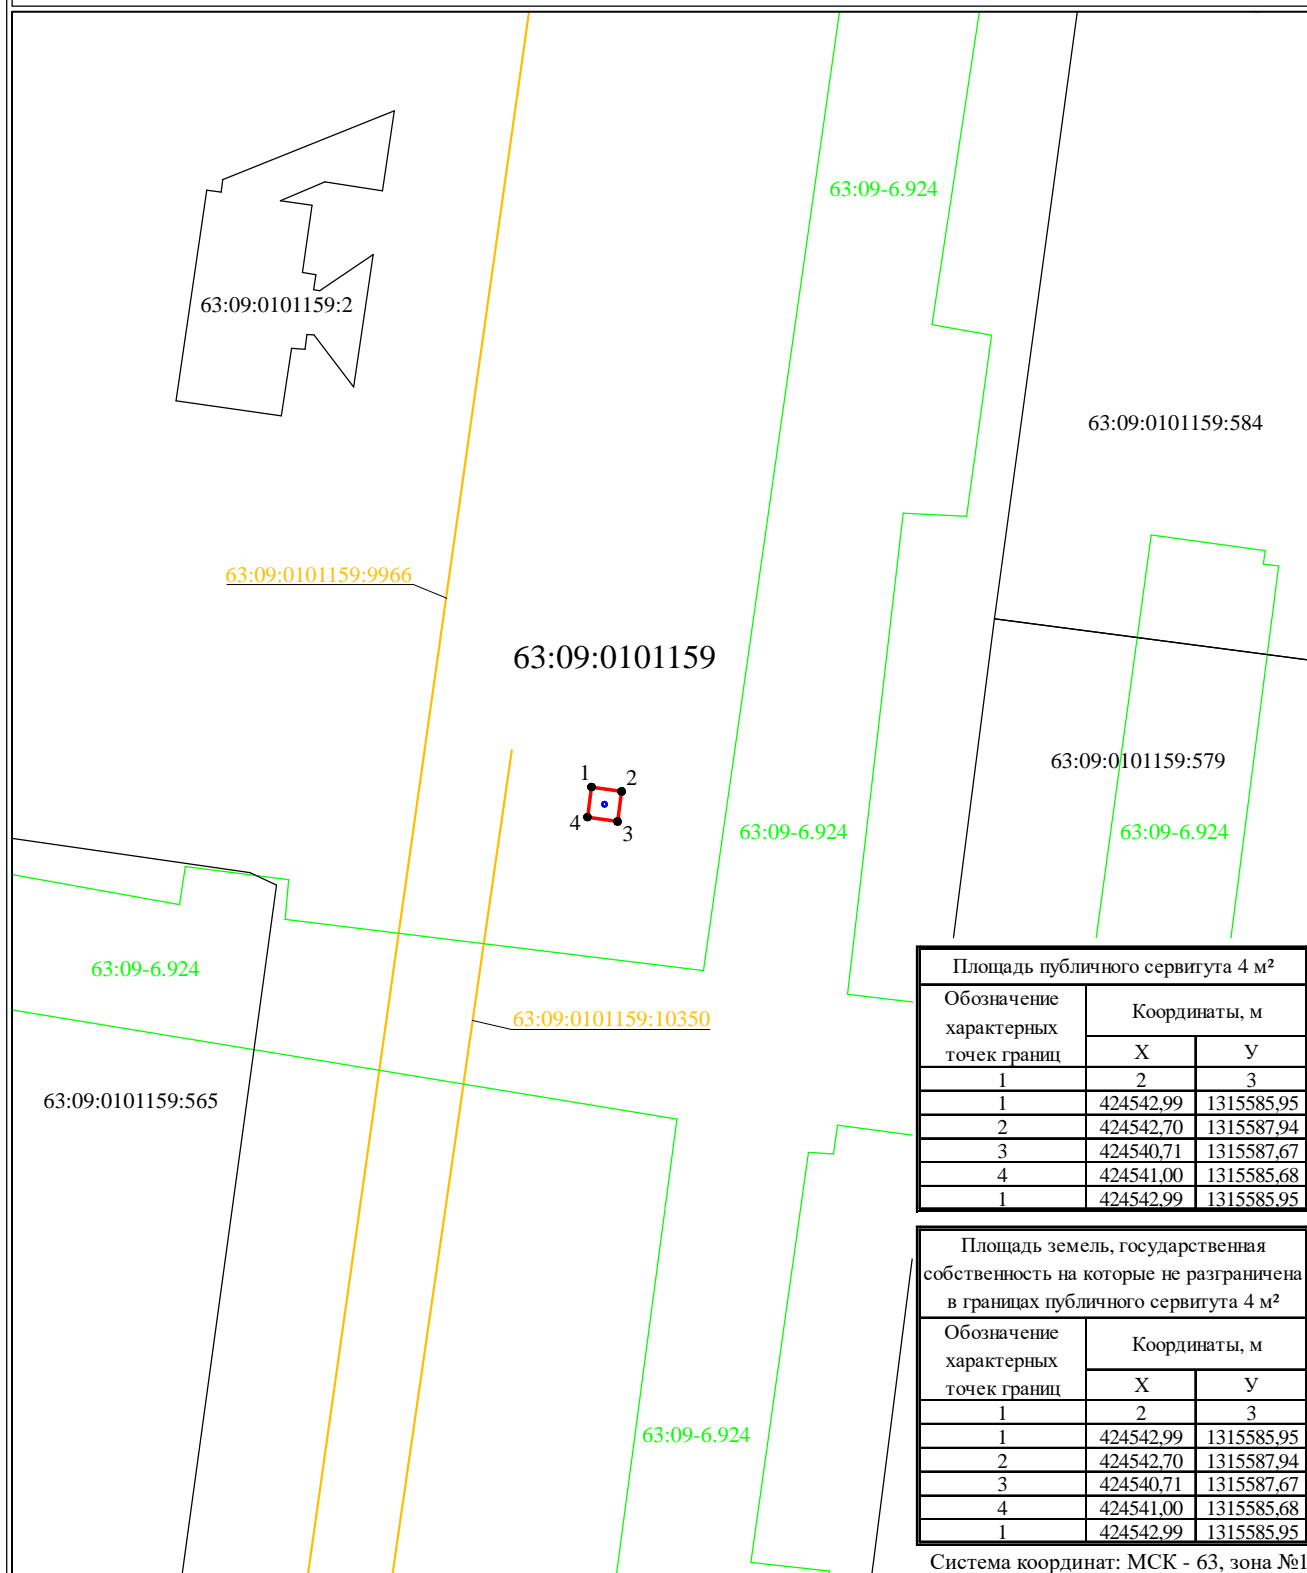

Площадь публичного сервитута 4 м <sup>2</sup>		
Обозначение характерных точек границ	Координаты, м	
	X	Y
1	2	3
1	424542.99	1315585.95
2	424542.70	1315587.94
3	424540.71	1315587.67
4	424541.00	1315585.68
1	424542.99	1315585.95

Площадь земель, государственная собственность на которые не разграничена в границах публичного сервитута 4 м <sup>2</sup>		
Обозначение характерных точек границ	Координаты, м	
	X	Y
1	2	3
1	424542.99	1315585.95
2	424542.70	1315587.94
3	424540.71	1315587.67
4	424541.00	1315585.68
1	424542.99	1315585.95

Система координат: МСК - 63, зона №1

Используемые условные знаки и обозначения:

Масштаб 1:500

- проектная граница публичного сервитута
- проектный контур инженерного сооружения (опора ЛЭП)
- граница учтенного земельного участка
- контур учтенного объекта капитального строительства
- граница зоны с особыми условиями использования территорий
- 63:09:0101159:10350 кадастровый номер объекта капитального строительства
- 63:09:0101159:2 кадастровый номер земельного участка
- 63:09:0101159 учетный номер кадастрового квартала
- 63:09-6.924 реестровый номер зоны с особыми условиями использования территорий
- 5 характерная точка границ, сведения о которой позволяют однозначно определить ее положение на местности

Подпись \_\_\_\_\_  
Место для оттиска печати (при наличии) лица, составившего описание местоположения границ объекта

Дата "21" февраля 2023 г.

