


СХЕМА РАСПОЛОЖЕНИЯ ГРАНИЦ ПУБЛИЧНОГО СЕРВИТУТА
местоположение: Российская Федерация, Самарская область, г. Тольятти, Автозаводский район, 21 квартал

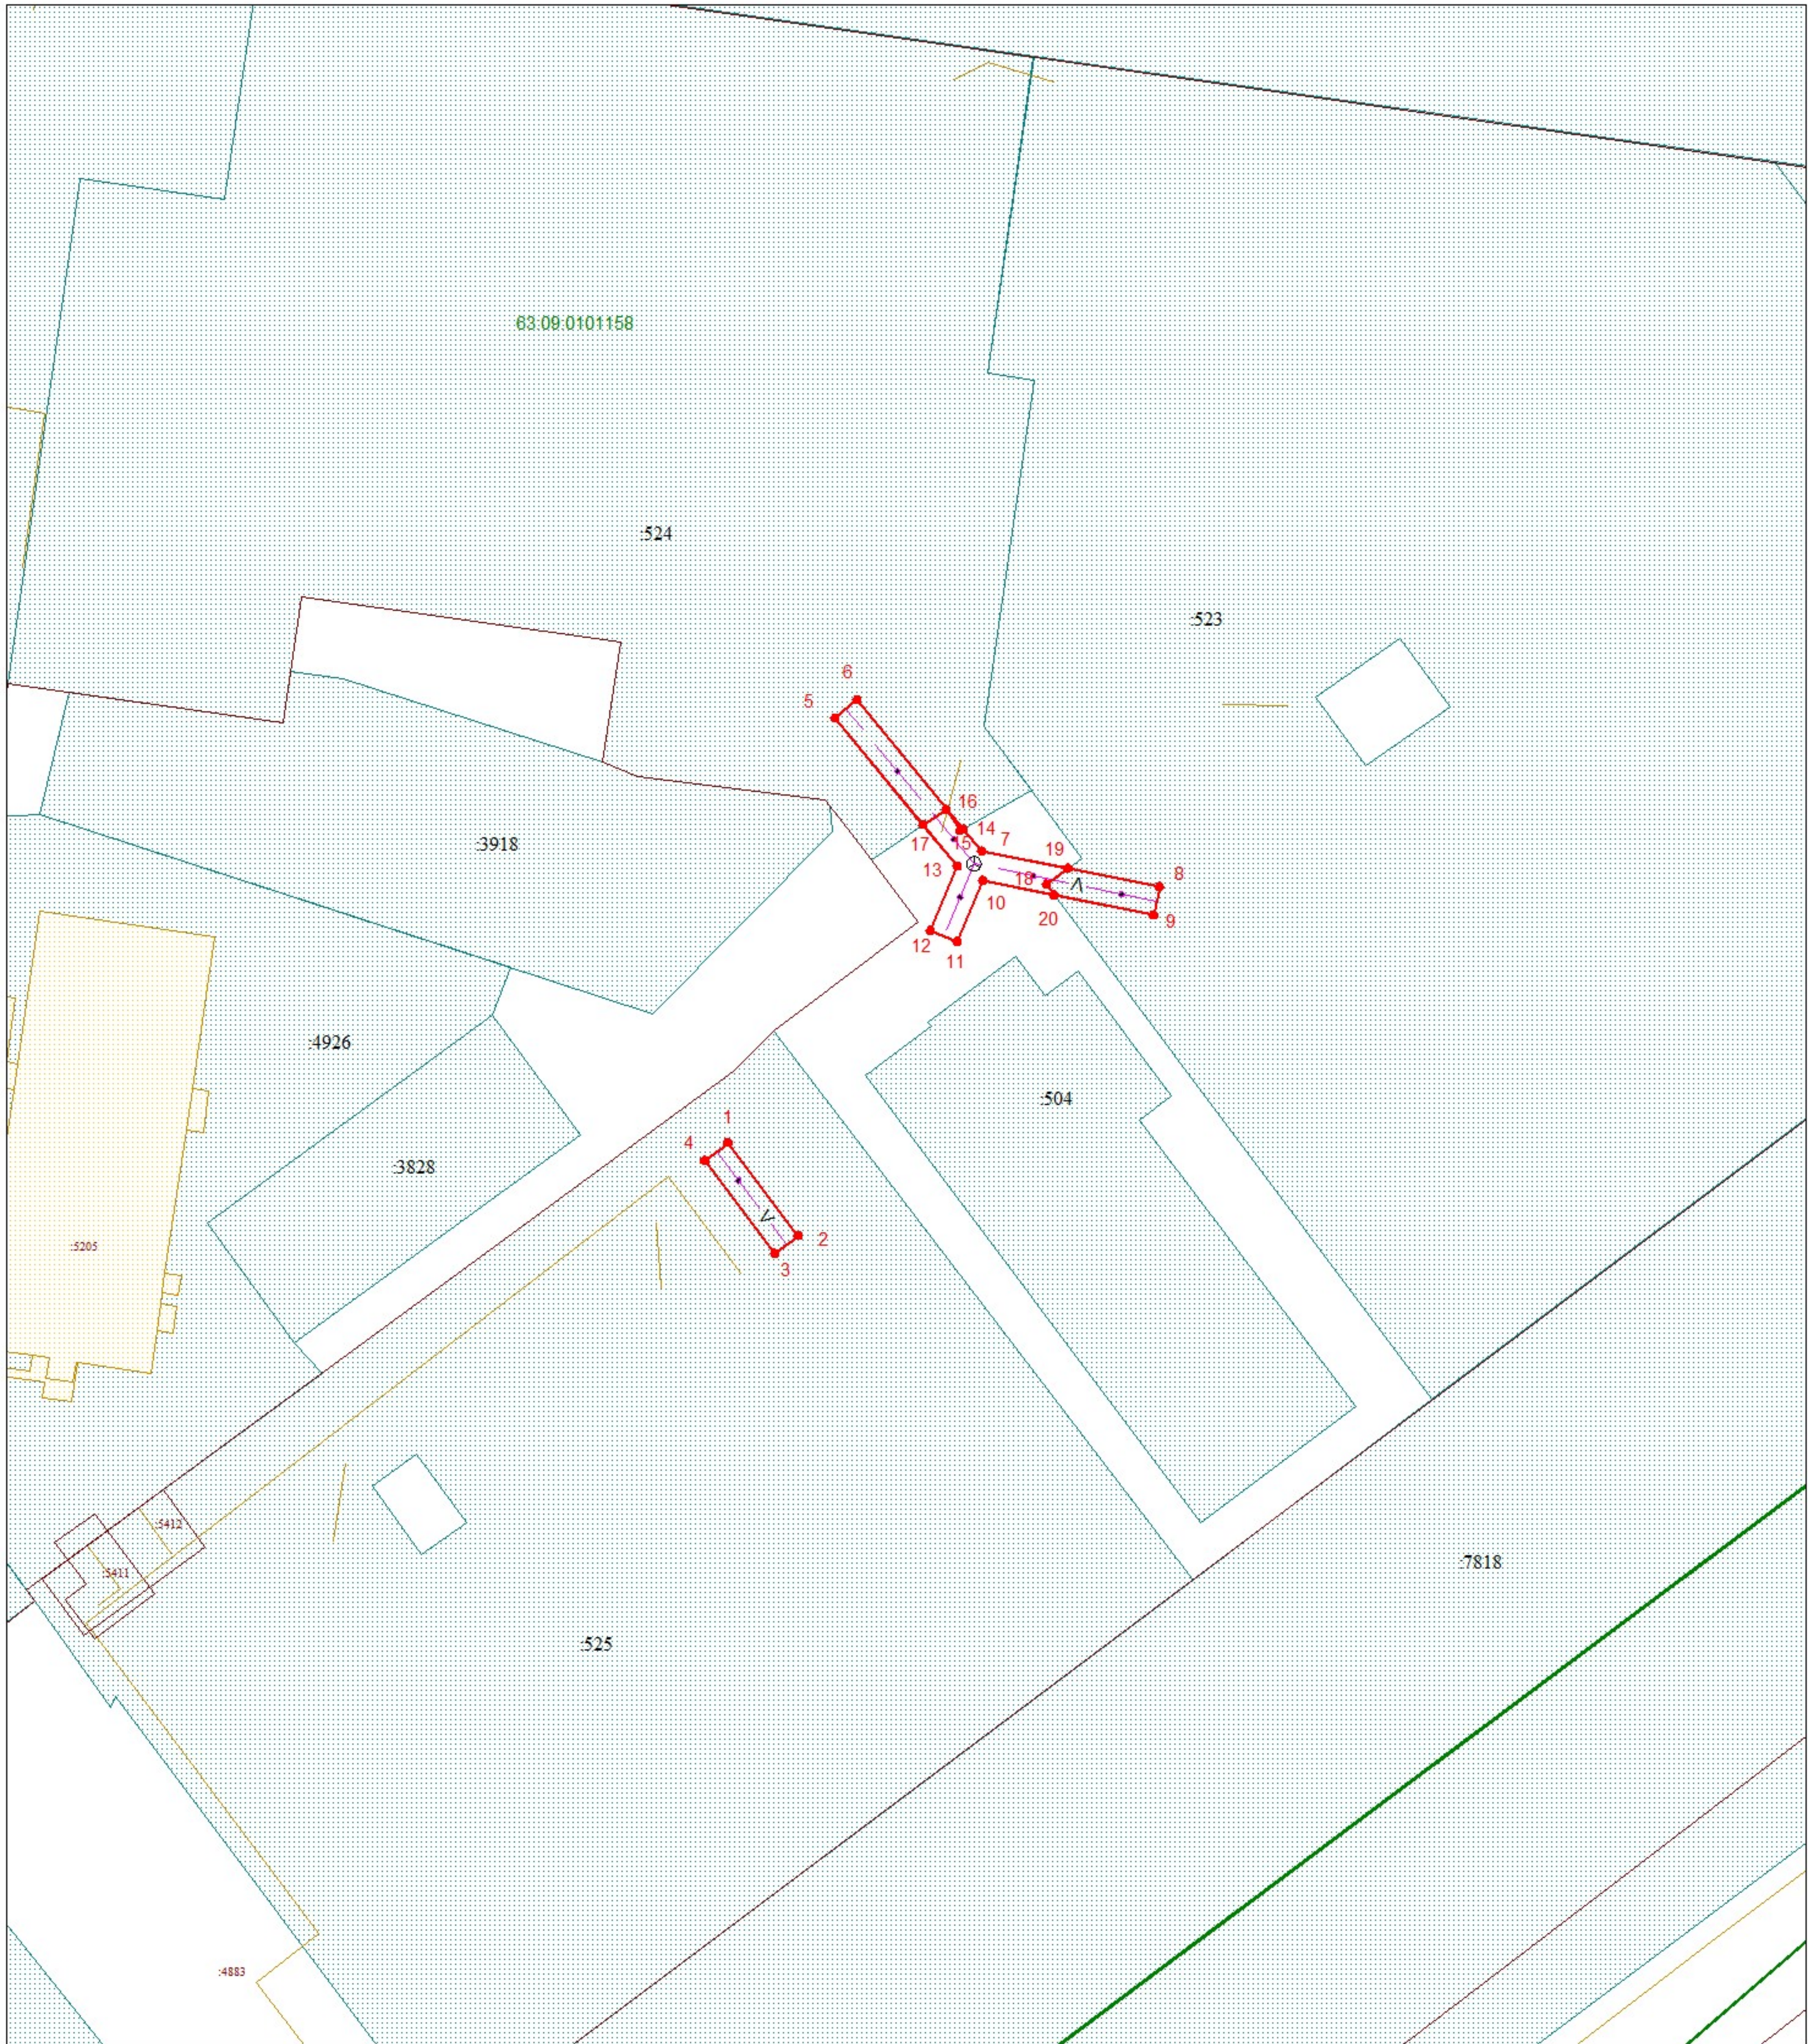

Площадь публичного сервитута - 315 кв.м.

Назв. точки	Координаты	
	X	Y
1	425917,30	1322264,53
2	425904,43	1322274,21
3	425902,03	1322271,01
4	425914,89	1322261,33
1	425917,30	1322264,53
5	425976,09	1322279,30
6	425978,64	1322282,38
7	425957,77	1322299,66
8	425952,74	1322324,27
9	425948,82	1322323,47
10	425953,66	1322299,78
11	425945,12	1322296,23
12	425946,66	1322292,54
13	425955,60	1322296,26
5	425976,09	1322279,30

Площадь публичного сервитута в пределах ЗУ с КН 63:09:0101158:525 - 64 кв.м.

Назв. точки	Координаты	
	X	Y
1	425914,89	1322261,33
2	425917,30	1322264,53
3	425904,43	1322274,21
4	425902,03	1322271,01
1	425914,89	1322261,33

Площадь публичного сервитута в пределах ЗУ с КН 63:09:0101158:524 - 79 кв.м.

Назв. точки	Координаты	
	X	Y
5	425976,09	1322279,30
6	425978,64	1322282,38
14	425960,81	1322297,14
15	425960,54	1322296,66
16	425963,48	1322294,71
17	425961,33	1322291,52
5	425976,09	1322279,30

Площадь публичного сервитута в пределах ЗУ с КН 63:09:0101158:523 - 57 кв.м.

Назв. точки	Координаты	
	X	Y
18	425953,07	1322308,62
19	425955,32	1322311,62
8	425952,74	1322324,27
9	425948,82	1322323,47
20	425951,63	1322309,70
18	425953,07	1322308,62

Площадь публичного сервитута в пределах земель, собственность на которые не разграничена - 11,5 кв.м.

Назв. точки	Координаты	
	X	Y
17	425961,33	1322291,52
16	425963,48	1322294,71
15	425960,54	1322296,66
14	425960,81	1322297,14
7	425957,77	1322299,66
19	425955,32	1322311,62
18	425953,07	1322308,62
20	425951,63	1322309,70
10	425953,66	1322299,78
11	425945,12	1322296,23
12	425946,66	1322292,54
13	425955,60	1322296,26
17	425961,33	1322291,52

Масштаб 1:1000

Условные обозначения

- Граница охранной зоны
- Граница кадастрового квартала
- 938

Граница ОКС, включенных в ЕГРН
- 959

Граница земельных участков, включенных в ЕГРН
- 63:09:0101158

Номера кадастрового квартала
- Проектируемая граница публичного сервитута
- Сооружение с КН 63:09:0000000:7747