

Схема расположения границ публичного сервитута




63:09:0101158:4

Площадь публичного сервитута: 334 кв.м

№	X	Y
1	426095,13	1322310,66
2	426092,75	1322332,61
3	426086,78	1322331,96
4	426089,18	1322309,82
5	426094,21	1322276,66
6	426100,15	1322277,56
1	426095,13	1322310,66

63:09:0101158

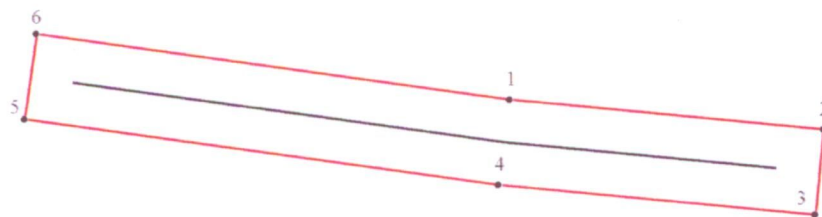

63:09-6.247

63:09:0101158:4923 (16)

63:09:0101158:4923 (15)

63:09:0101158:4923 (1)

63:09:0101158:524

63:09:0101158:523

Масштаб 1:500

Условные обозначения

- - Проектная граница публичного сервитута
- - Граница земельного участка по сведениям ЕГРН
- 1** - Обозначение характерной точки границ публичного сервитута
- 63:09:0101158:4 - Кадастровый номер объекта недвижимости
- - Граница сооружения
- 63:09-6.247 - Зона с особыми условиями использования территории