


Схема расположения границ публичного сервитута

63:09:0101157

Площадь публичного сервитута: 189 кв.м

| № | X | Y |
|---|-----------|------------|
| 1 | 425890,61 | 1321529,75 |
| 2 | 425881,20 | 1321528,27 |
| 3 | 425880,36 | 1321533,40 |
| 4 | 425863,87 | 1321530,90 |
| 5 | 425864,77 | 1321524,96 |
| 6 | 425875,40 | 1321526,57 |
| 7 | 425876,24 | 1321521,43 |
| 8 | 425891,54 | 1321523,82 |
| 1 | 425890,61 | 1321529,75 |

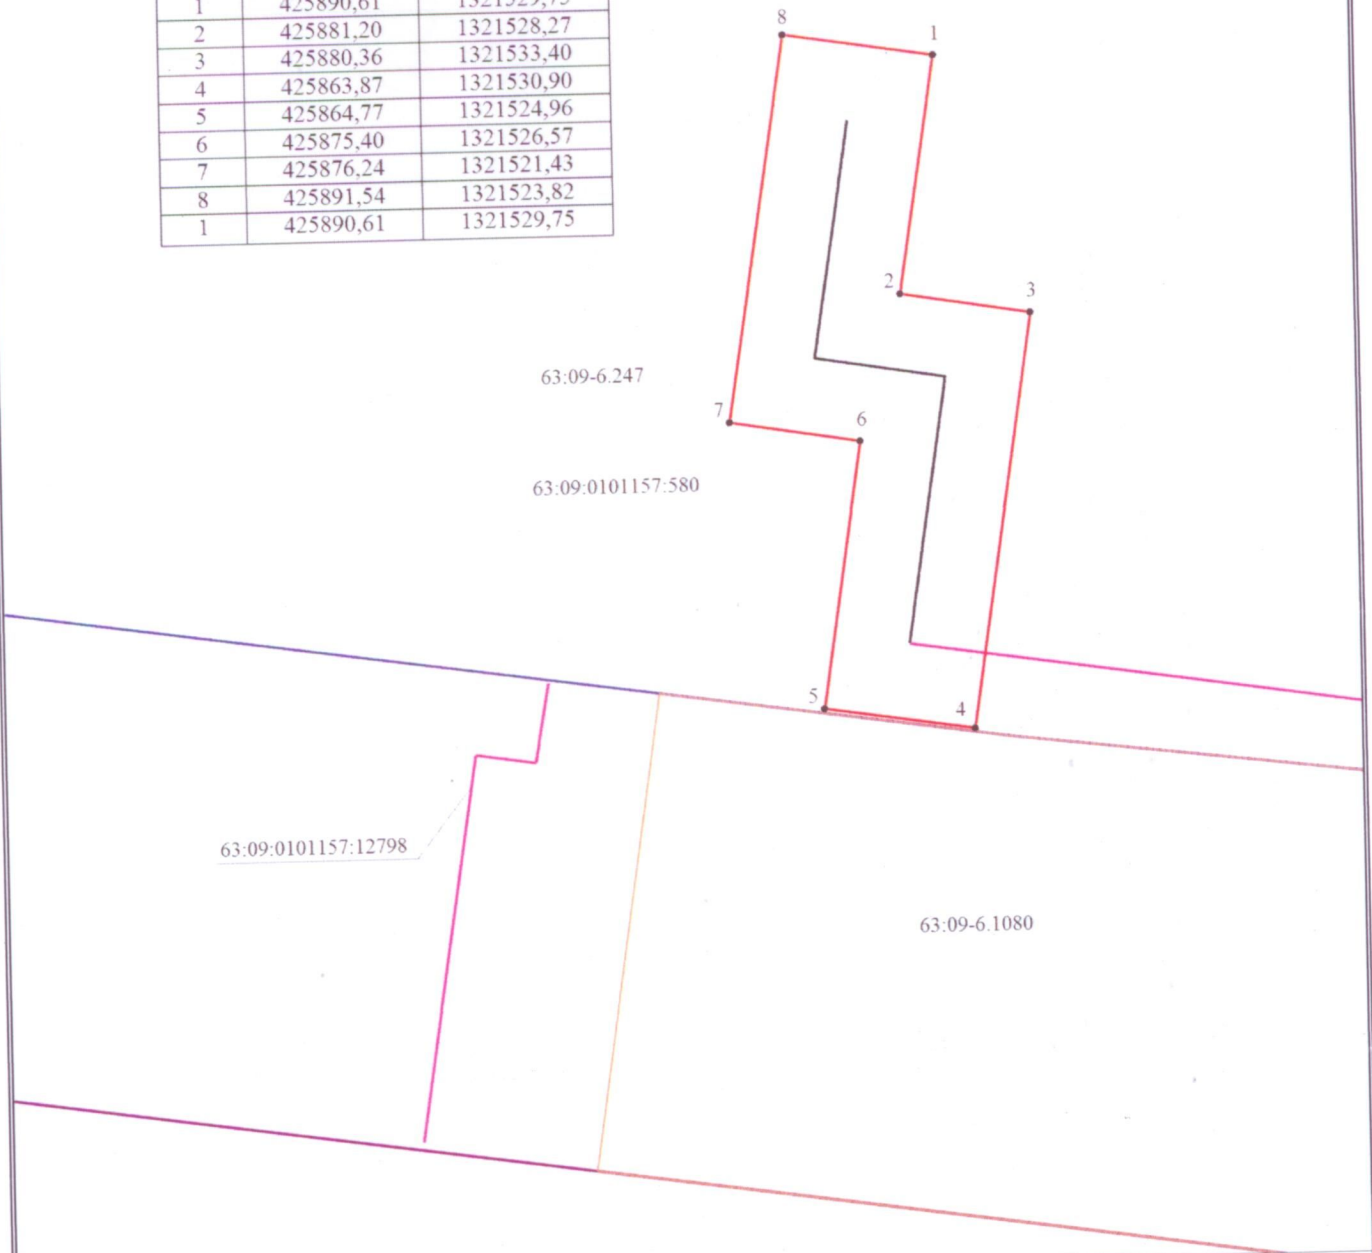

Масштаб 1:300

Условные обозначения

- - Проектная граница публичного сервитута
- - Проектный контур линейного сооружения
- 1 - Обозначение характерной точки границ публичного сервитута
- 63:09-6.247 - Зона с особыми условиями использования территории
- - Граница земельного участка по сведениям ЕГРН
- 63:09:0101157:580 - Кадастровый номер земельного участка
- 63:09:0101157:12798 - Кадастровый номер сооружения
- 63:09:0101157 - Номер кадастрового квартала