


Схема расположения границ публичного сервитута

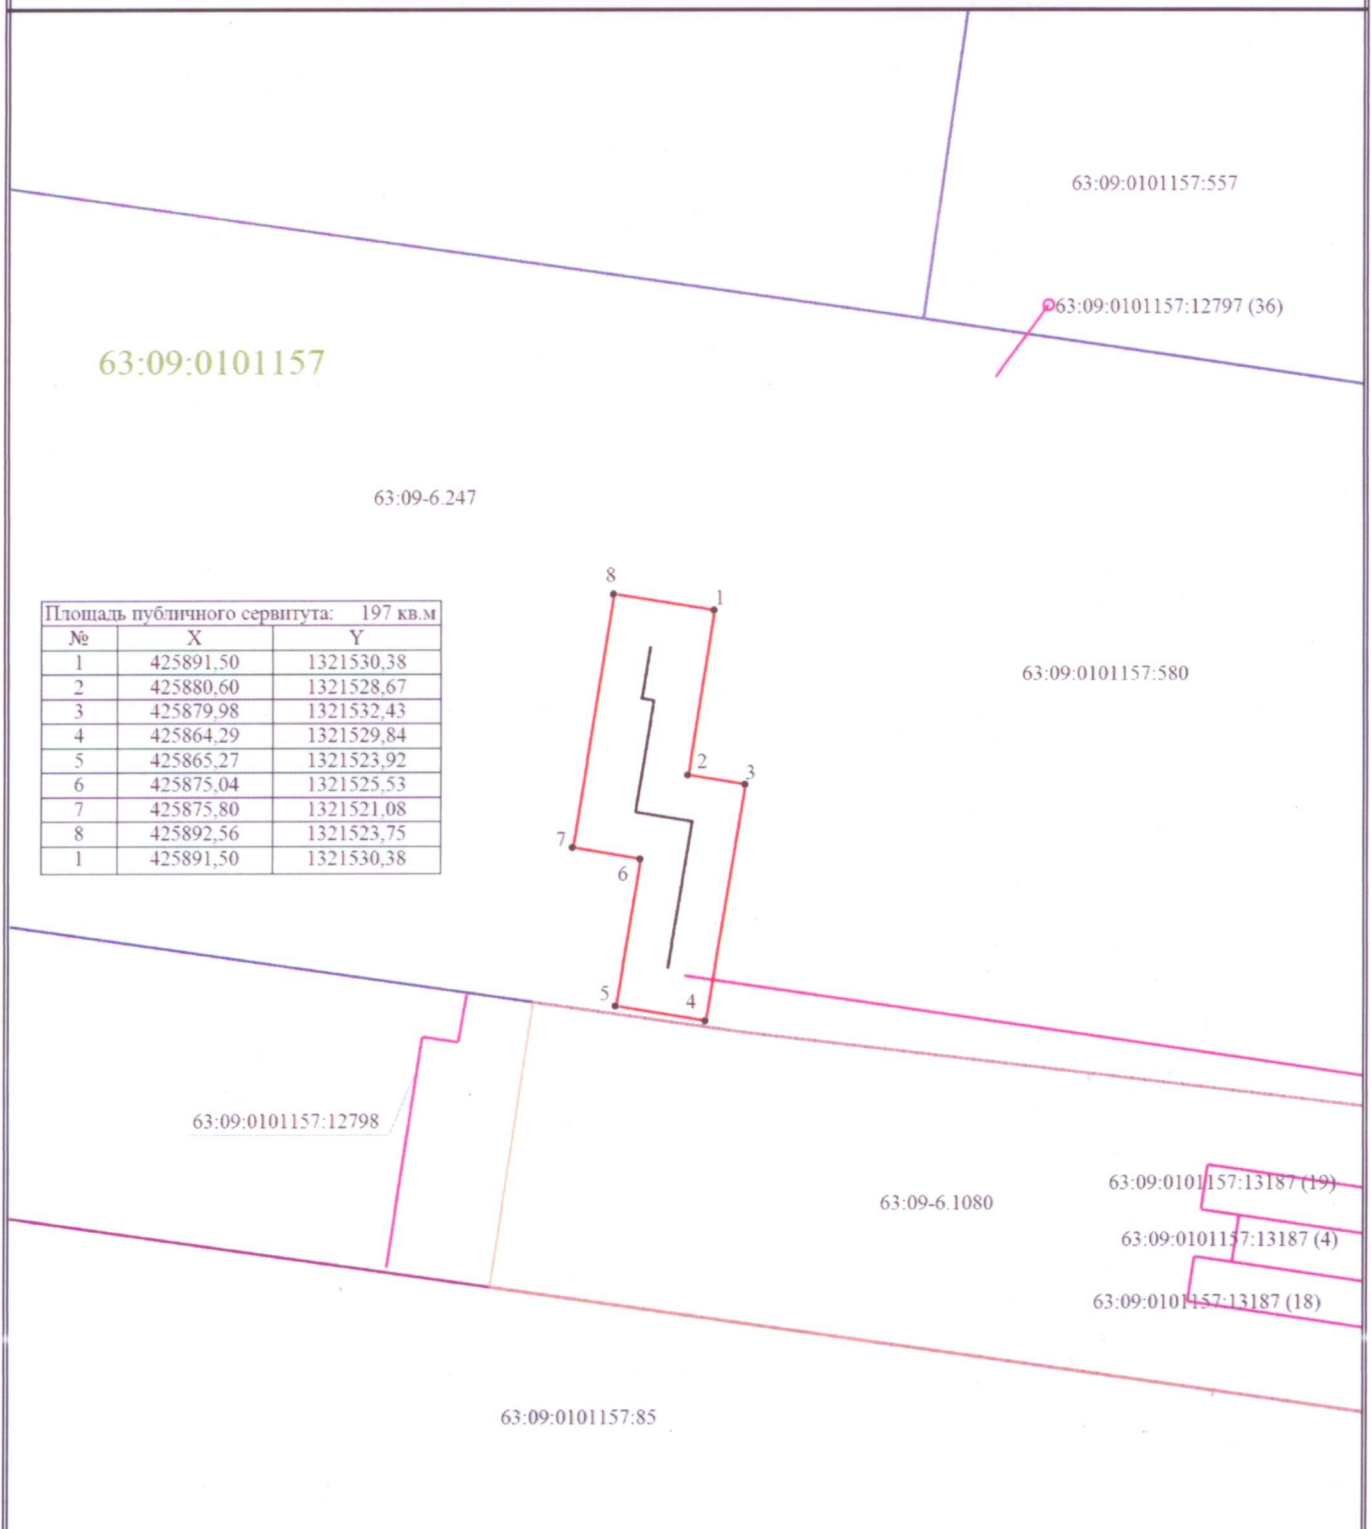

Масштаб 1:500

Условные обозначения

- - Проектная граница публичного сервитута
- - Проектный контур линейного сооружения
- 1** - Обозначение характерной точки границы публичного сервитута
- 63:09:0101157:85** - Кадастровый номер земельного участка
- - Граница сооружения
- - Граница земельного участка по сведениям ЕГРН
- 63:09:0101157:12798** - Кадастровый номер сооружения
- 63:09-6.247** - Зона с особыми условиями использования территории