


Схема расположения границ публичного сервитута

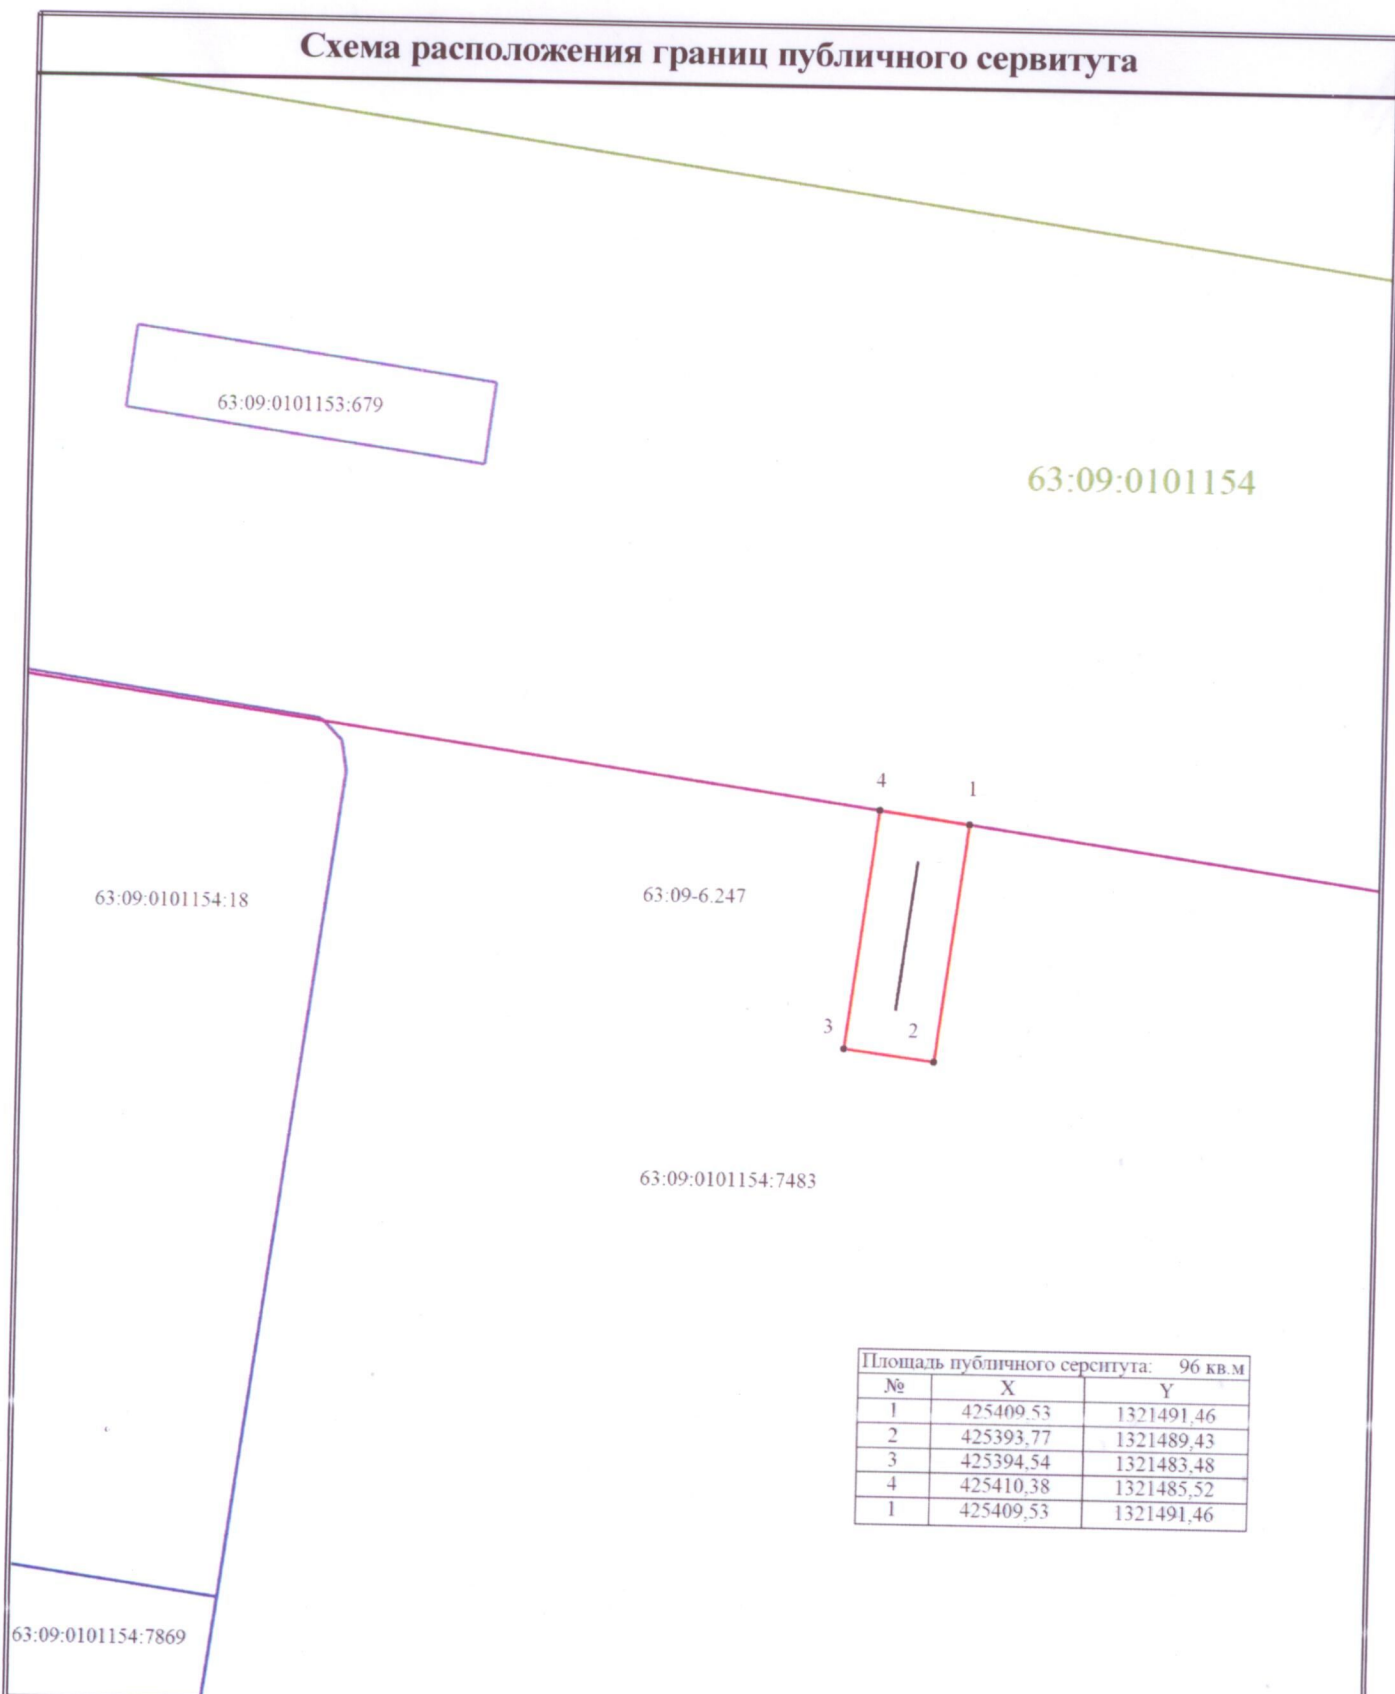

Площадь публичного сервитута: 96 кв.м

№	X	Y
1	425409,53	1321491,46
2	425393,77	1321489,43
3	425394,54	1321483,48
4	425410,38	1321485,52
1	425409,53	1321491,46

Условные обозначения

Масштаб 1:500

- - Проектная граница публичного сервитута
- - Граница земельного участка по сведениям ЕГРН
- - Граница кадастрового квартала
- - Зона с особыми условиями использования территории

- - Проектный контур линейного сооружения
- 1** - Обозначение новой характерной точки
- - Граница здания
- 63:09:0101154 - Номер кадастрового квартала