


Схема расположения границ публичного сервитута

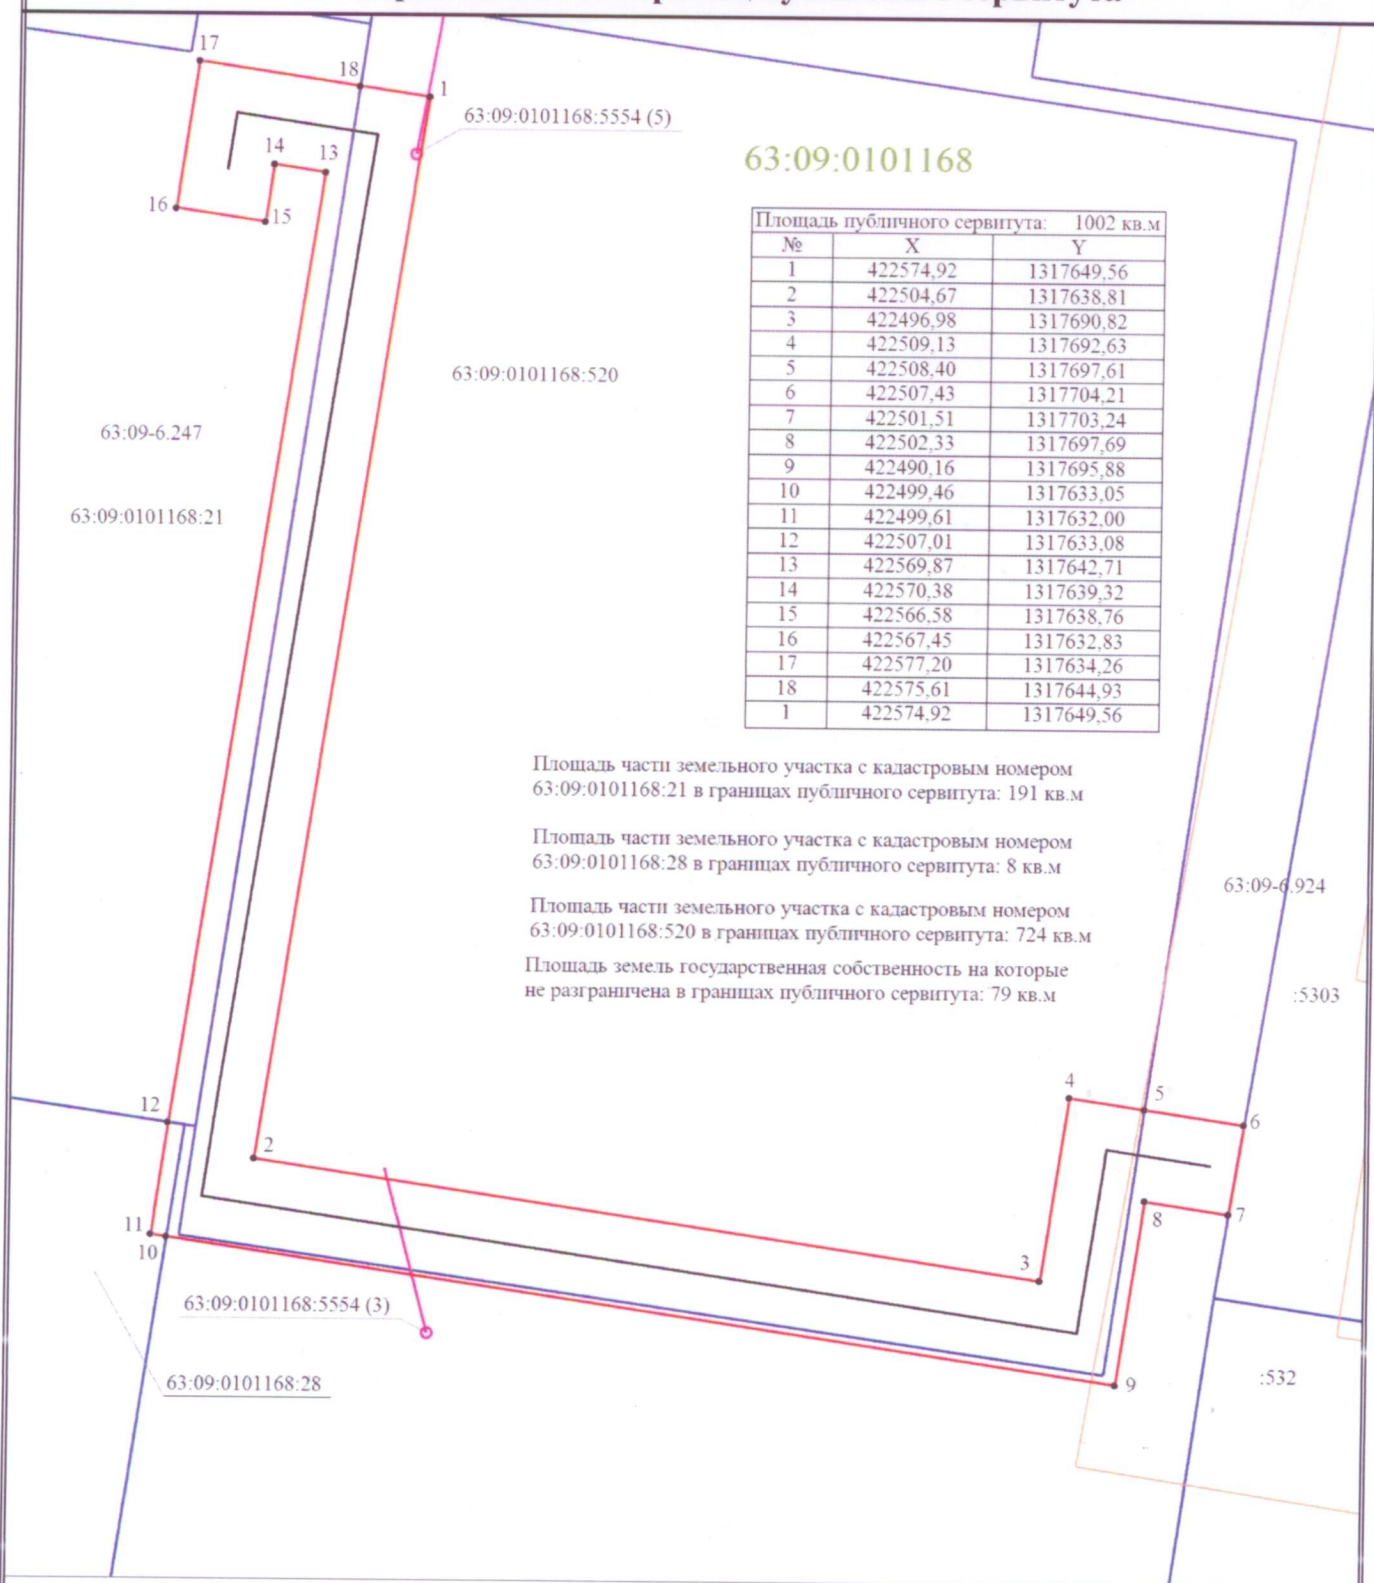

Масштаб 1:500

Условные обозначения

- - Проектная граница публичного сервитута
- - Граница земельного участка по сведениям ЕГРН
- - Проектный контур линейного сооружения
- - Граница сооружения
- - Граница зоны с особыми условиями
- - Зона с особыми условиями использования территории
- 63:09:0101168:21 - Кадастровый номер объекта недвижимости
- 1 - Обозначение характерной точки границ публичного сервитута