


Схема расположения границ публичного сервитута

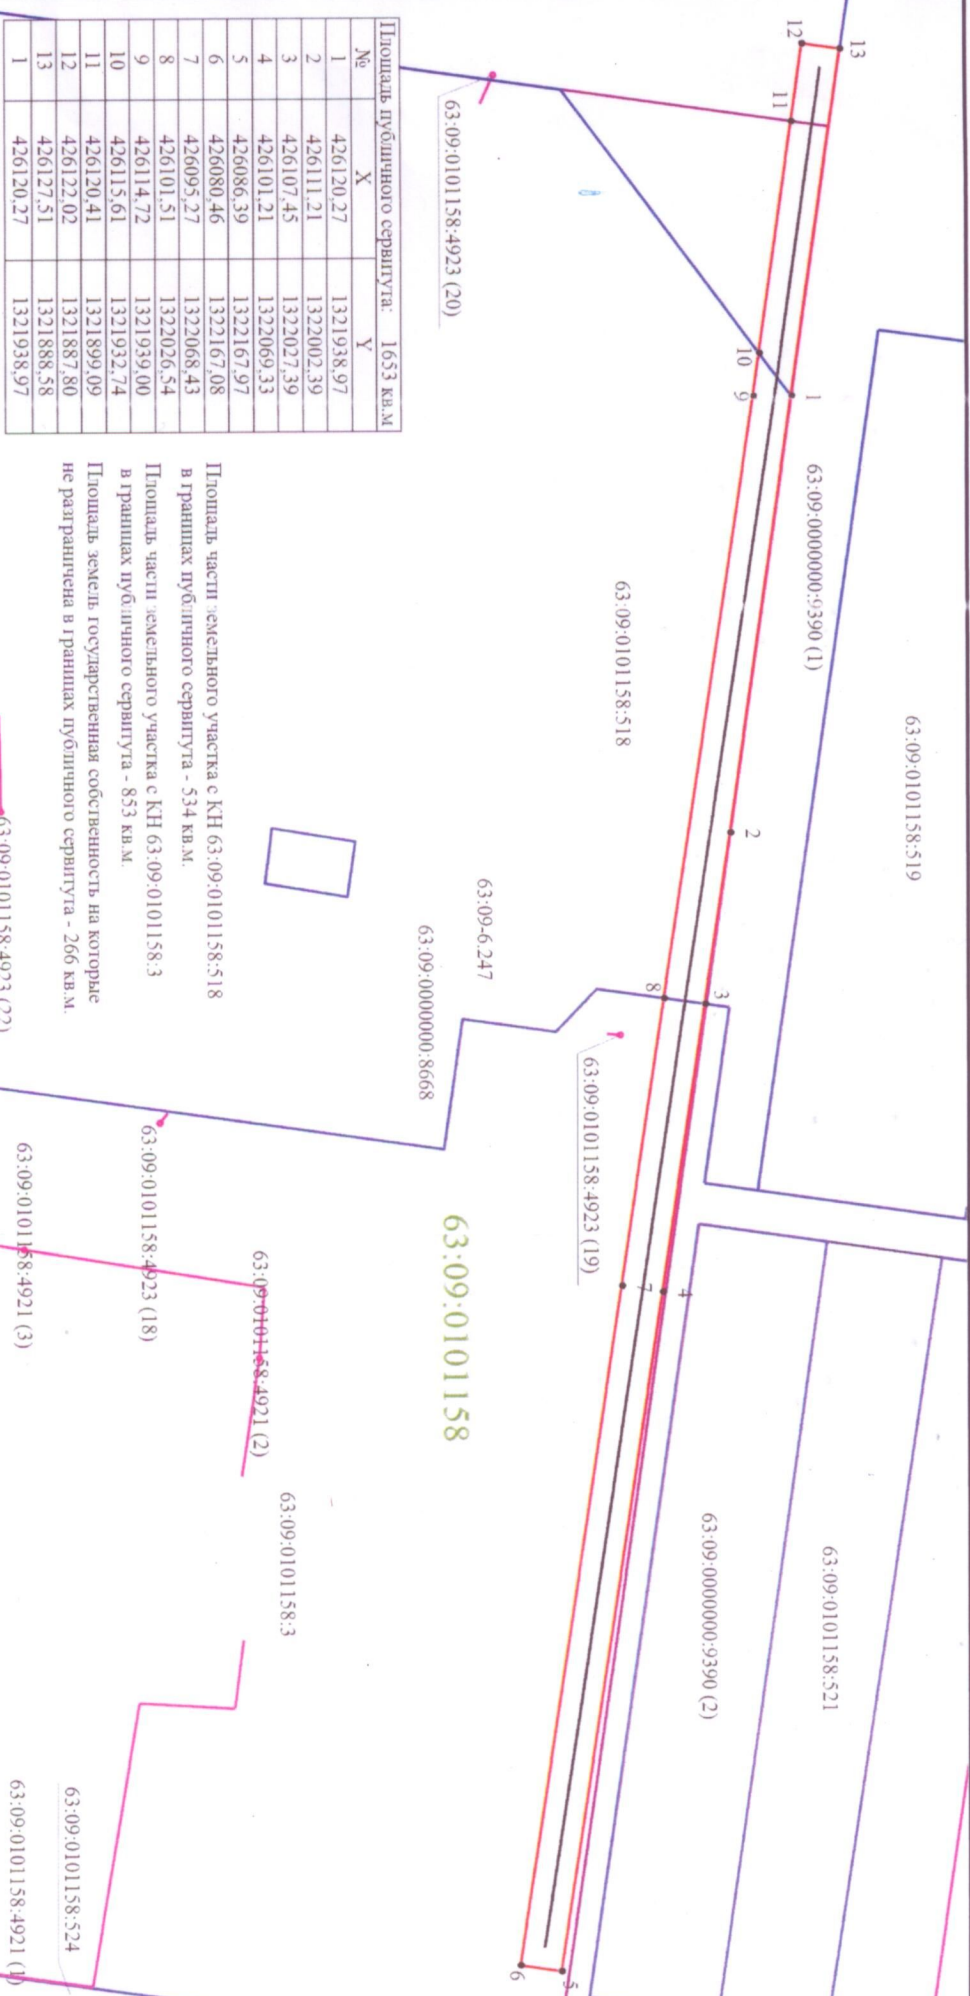

Площадь публичного сервитута: 1653 кв.м

№	X	Y
1	426120,27	1321938,97
2	426111,21	1322002,39
3	426107,45	1322027,39
4	426101,21	1322069,33
5	426086,39	1322167,97
6	426080,46	1322167,08
7	426095,27	1322068,43
8	426101,51	1322026,54
9	426114,72	1321939,00
10	426115,61	1321932,74
11	426120,41	1321899,09
12	426122,02	1321887,80
13	426127,51	1321888,58
1	426120,27	1321938,97

Площадь части земельного участка с КН 63:09:0101158:518 в границах публичного сервитута - 534 кв.м.
 Площадь части земельного участка с КН 63:09:0101158:3 в границах публичного сервитута - 853 кв.м.
 Площадь земель государственной собственности на которые не разграничена в границах публичного сервитута - 266 кв.м.

Масштаб 1:1100

- Условные обозначения
- Проектная граница публичного сервитута
 - Граница сооружения
 - Граница земельного участка по сведениям ЕДРН
 - Обозначение характерной точки границы публичного сервитута
- 1

63:09:0101158:3 - Кадастровый номер земельного участка

63:09:6.247 - Зона с особыми условиями использования территории 63:09:6.966