


## Схема расположения границ публичного сервитута

Площадь публичного сервитута: 304 кв.м

№	X	Y
1	425472,62	1320931,99
2	425460,70	1320930,16
3	425459,60	1320937,02
4	425456,99	1320953,24
5	425455,77	1320953,07
6	425455,54	1320954,64
7	425455,08	1320954,57
8	425442,97	1320952,79
9	425443,91	1320946,86
10	425451,76	1320948,02
11	425453,85	1320934,97
12	425455,72	1320923,31
13	425473,57	1320926,05
1	425472,62	1320931,99

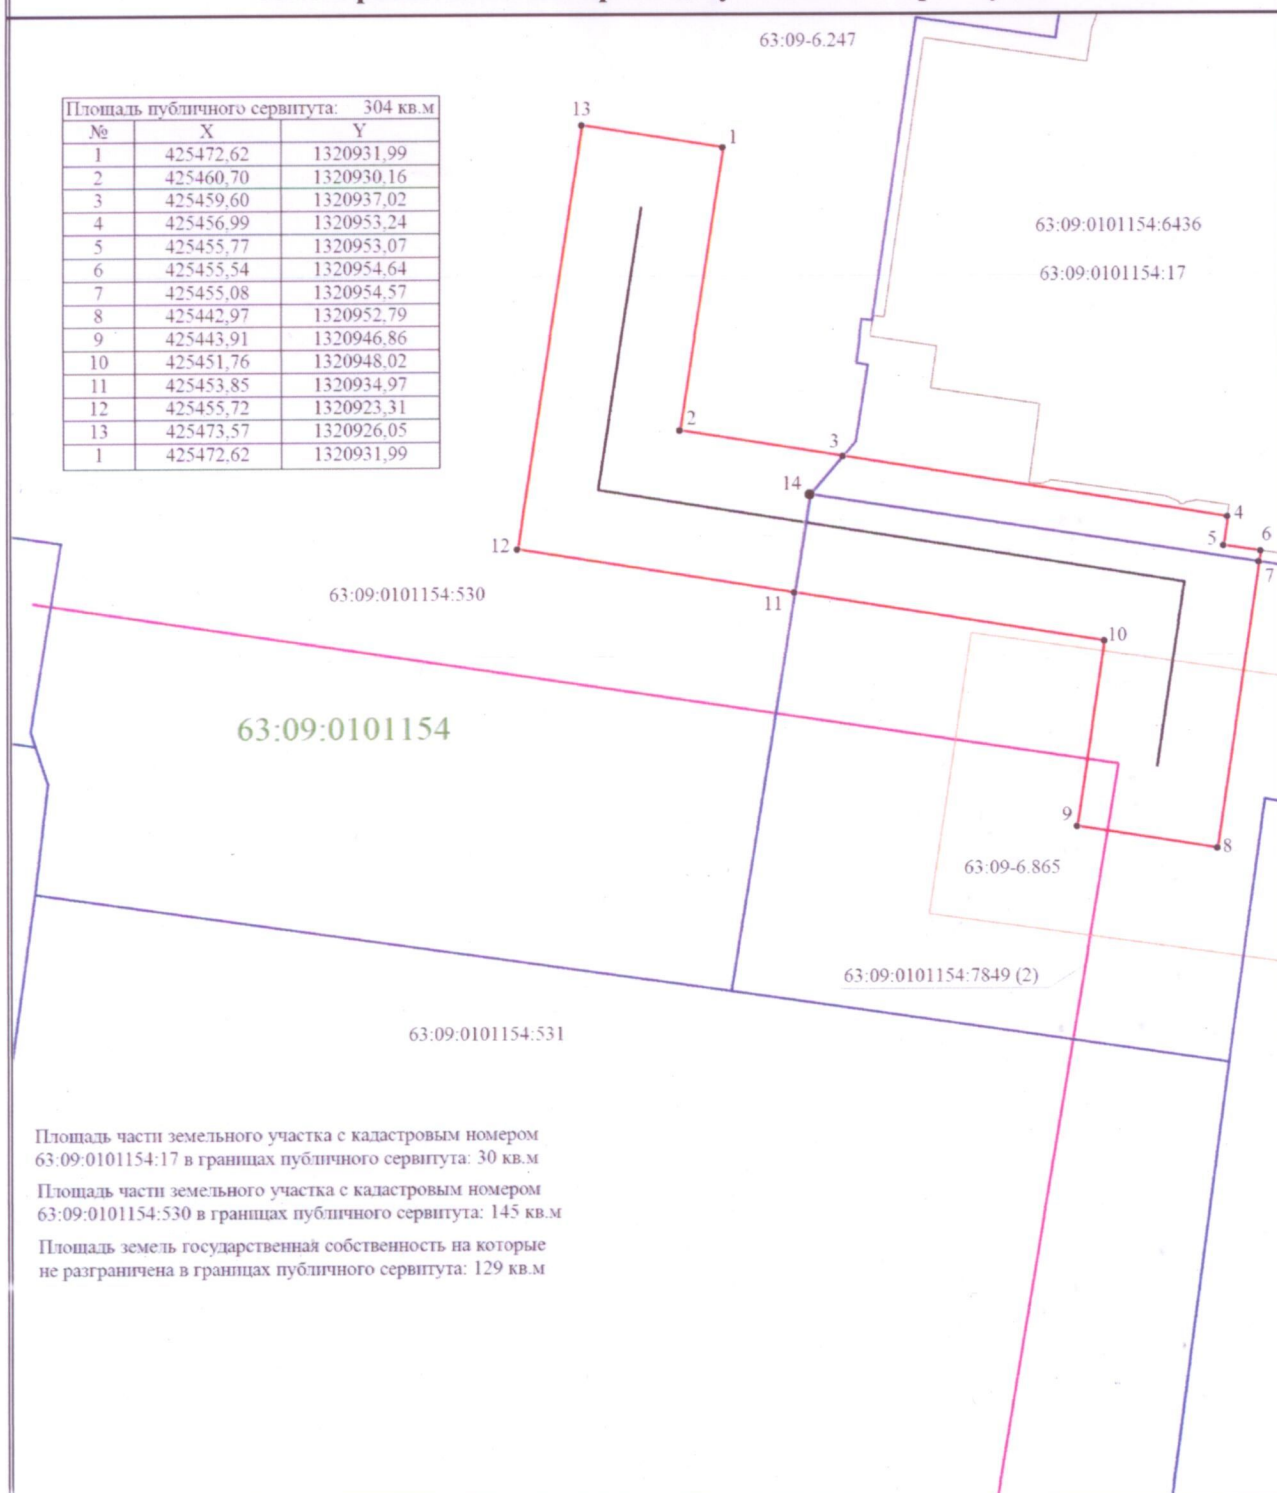

Площадь части земельного участка с кадастровым номером 63:09:0101154:17 в границах публичного сервитута: 30 кв.м  
 Площадь части земельного участка с кадастровым номером 63:09:0101154:530 в границах публичного сервитута: 145 кв.м  
 Площадь земель государственной собственности на которые не разграничена в границах публичного сервитута: 129 кв.м

Масштаб 1:300

### Условные обозначения

— Проектная граница публичного сервитута  
 — Проектный контур линейного сооружения

63:09:0101154:17 - Кадастровый номер объекта недвижимости

63:09-6.247 - Зона с особыми условиями использования территории

— Граница земельного участка по сведениям ЕГРН  
 1 - Обозначение характерной точки границ публичного сервитута  
 — Граница здания

63:09:0101154 - Номер кадастрового квартала