


Схема расположения границ публичного сервитута

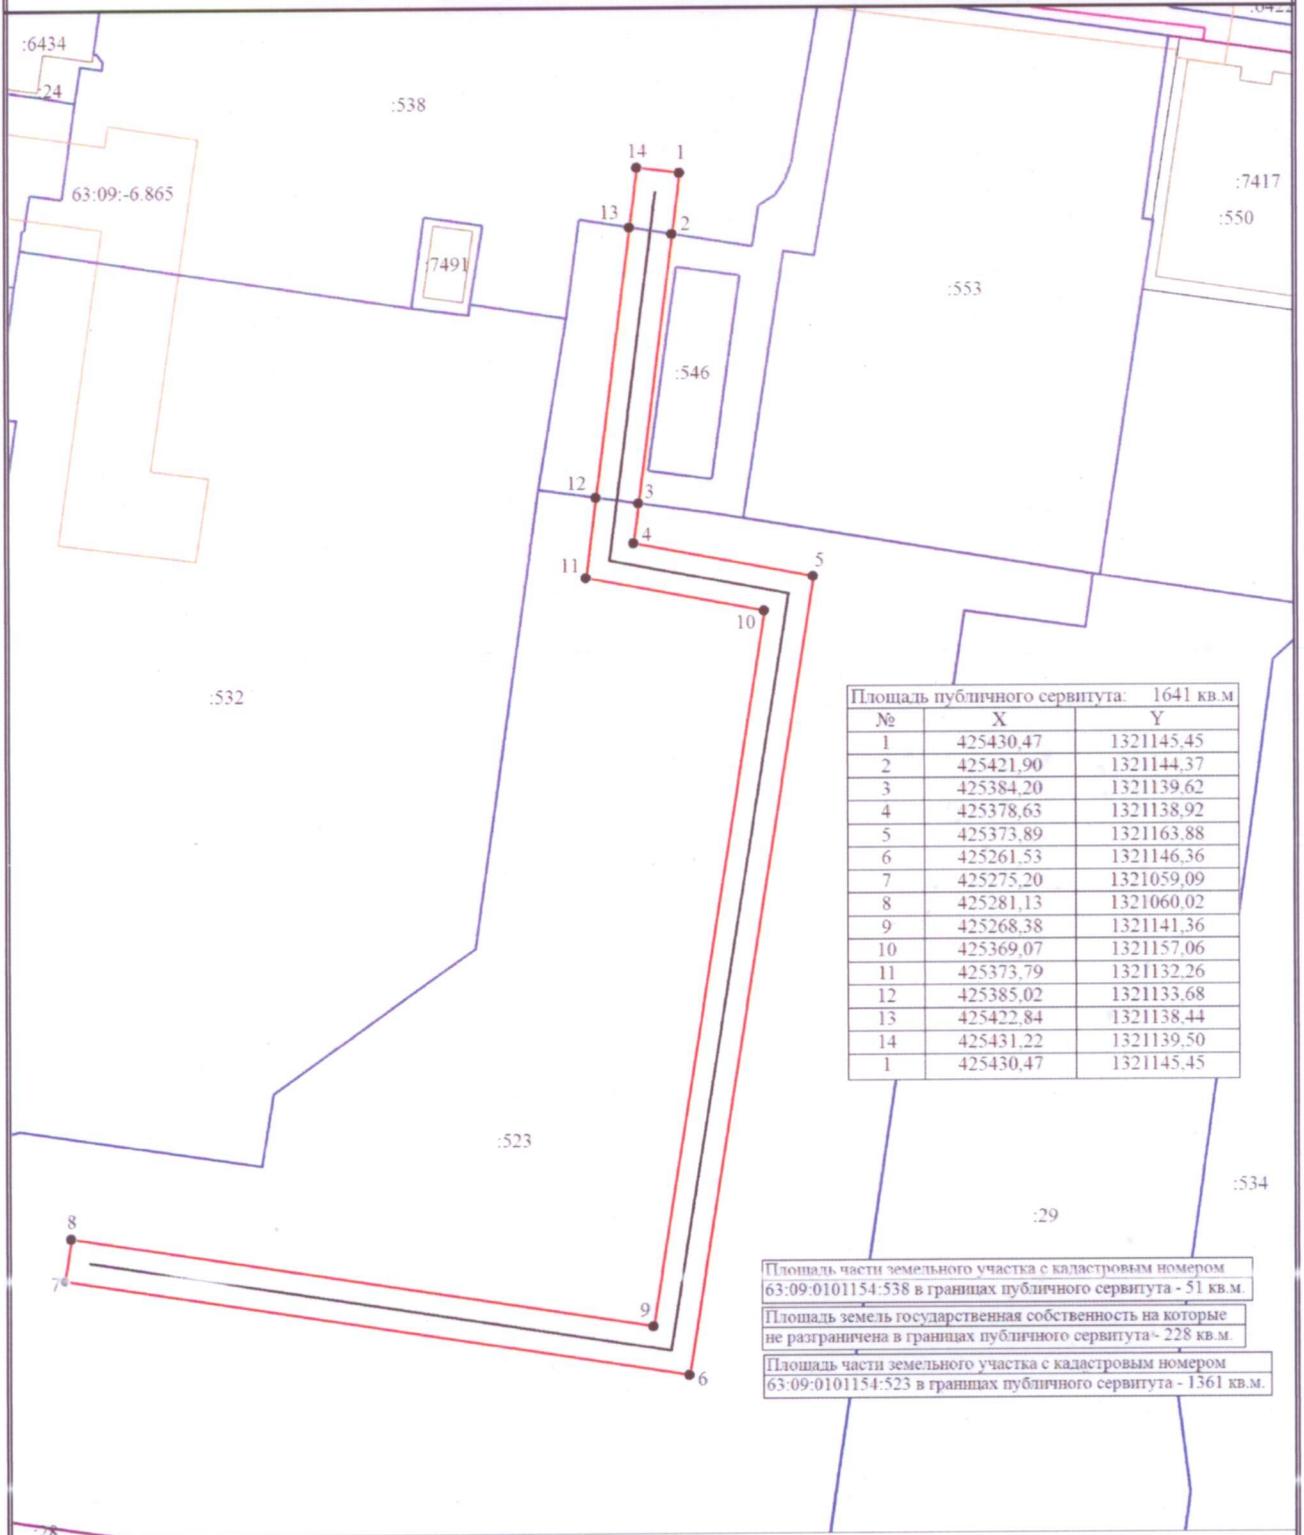

Площадь публичного сервитута: 1641 кв.м

№	X	Y
1	425430,47	1321145,45
2	425421,90	1321144,37
3	425384,20	1321139,62
4	425378,63	1321138,92
5	425373,89	1321163,88
6	425261,53	1321146,36
7	425275,20	1321059,09
8	425281,13	1321060,02
9	425268,38	1321141,36
10	425369,07	1321157,06
11	425373,79	1321132,26
12	425385,02	1321133,68
13	425422,84	1321138,44
14	425431,22	1321139,50
1	425430,47	1321145,45

Площадь части земельного участка с кадастровым номером 63:09:0101154:538 в границах публичного сервитута - 51 кв.м.
 Площадь земель государственной собственности на которые не разграничена в границах публичного сервитута - 228 кв.м.
 Площадь части земельного участка с кадастровым номером 63:09:0101154:523 в границах публичного сервитута - 1361 кв.м.

Масштаб 1:1000

- Условные обозначения**
- - Проектная граница публичного сервитута
 - - Граница земельного участка по сведениям ЕГРН
 - :24 - Кадастровый номер земельного участка
 - - Граница здания
 - - Граница кадастрового квартала
 - - Проектный контур линейного сооружения
 - 1 - Обозначение новой характерной точки
 - :6434 - Кадастровый номер здания
 - - Граница сооружения
 - 63:09:0101154 - Номер кадастрового квартала