


Схема расположения границ публичного сервитута

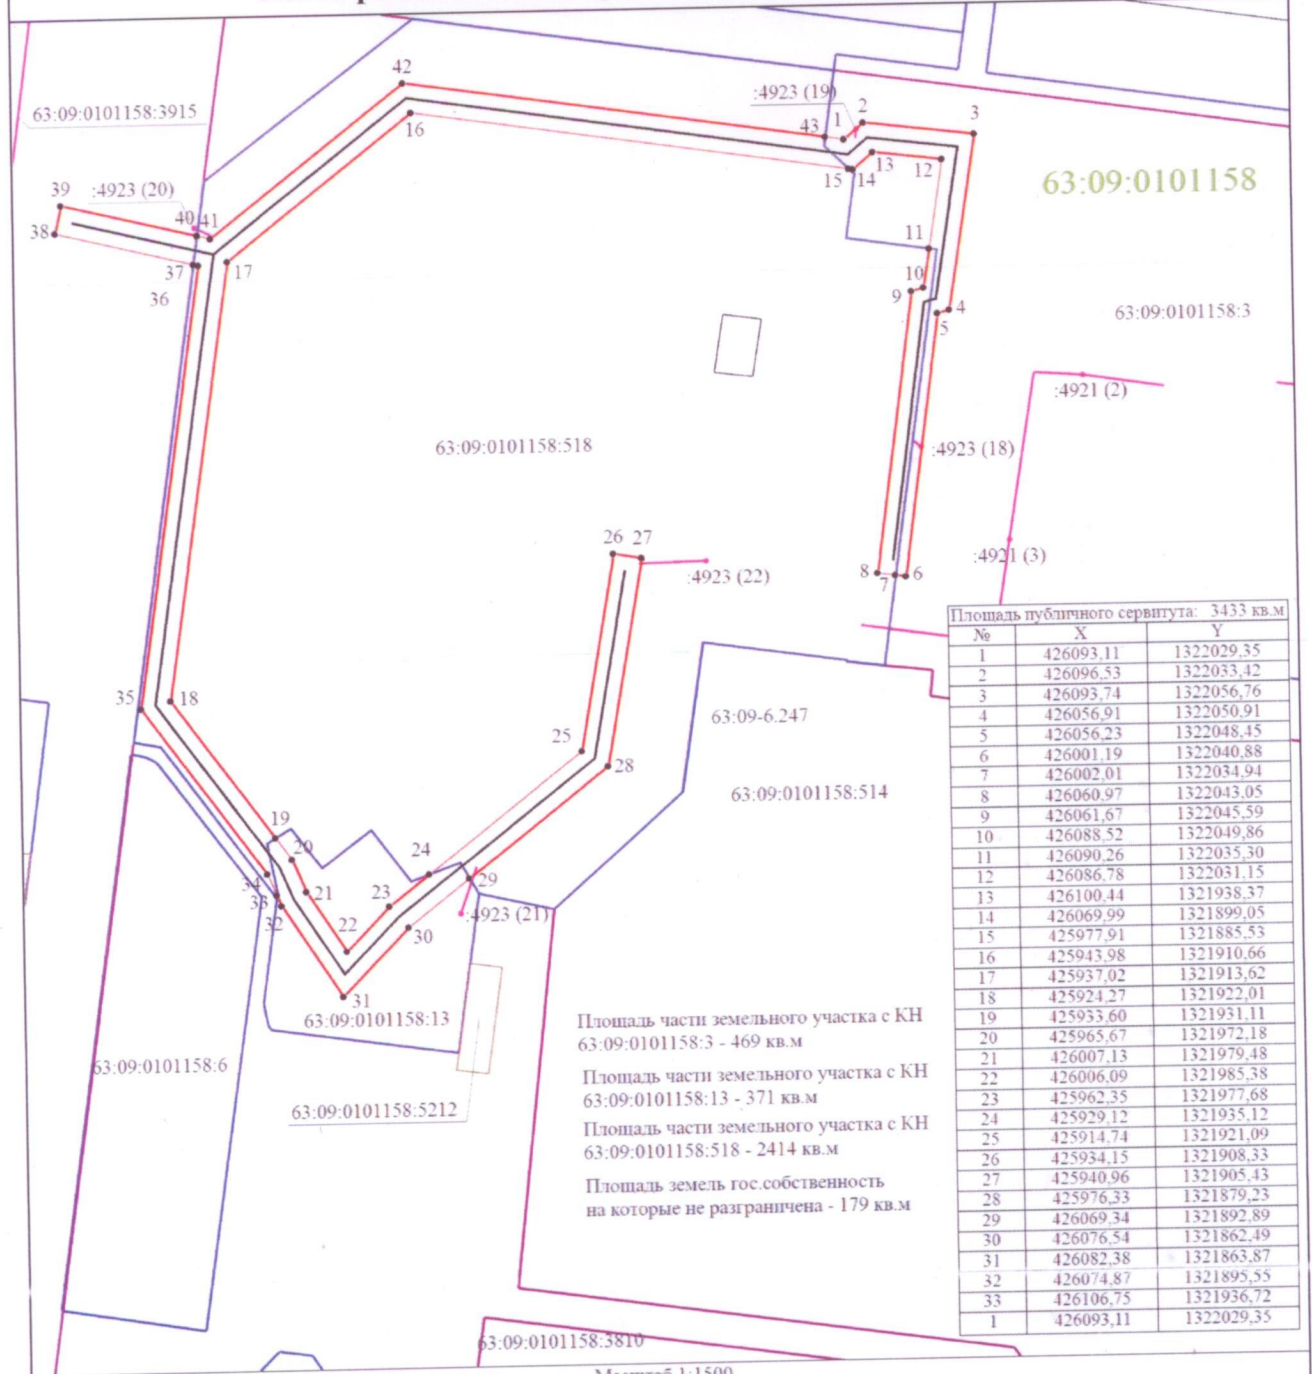

Масштаб 1:1500

Условные обозначения

- 1 - Обозначение характерной точки границ публичного сервитута
- 63:09-6.247 - Зона с особыми условиями использования территории
- 63:09:0101158:3915 - Кадастровый номер сооружения
- - Проектная граница публичного сервитута

63:09:0101158:3 - Кадастровый номер земельного участка

63:09:0101154 - Номер кадастрового квартала

:4921 (2) - Обозначение контура сооружения

Площадь части земельного участка с КН 63:09:0101158:3 - 469 кв.м

Подпись _____

Дата " ____ " ____ г.

Место для оттиска печати (при наличии) лица, составившего описание местоположения границ объекта