


Схема расположения границ публичного сервитута

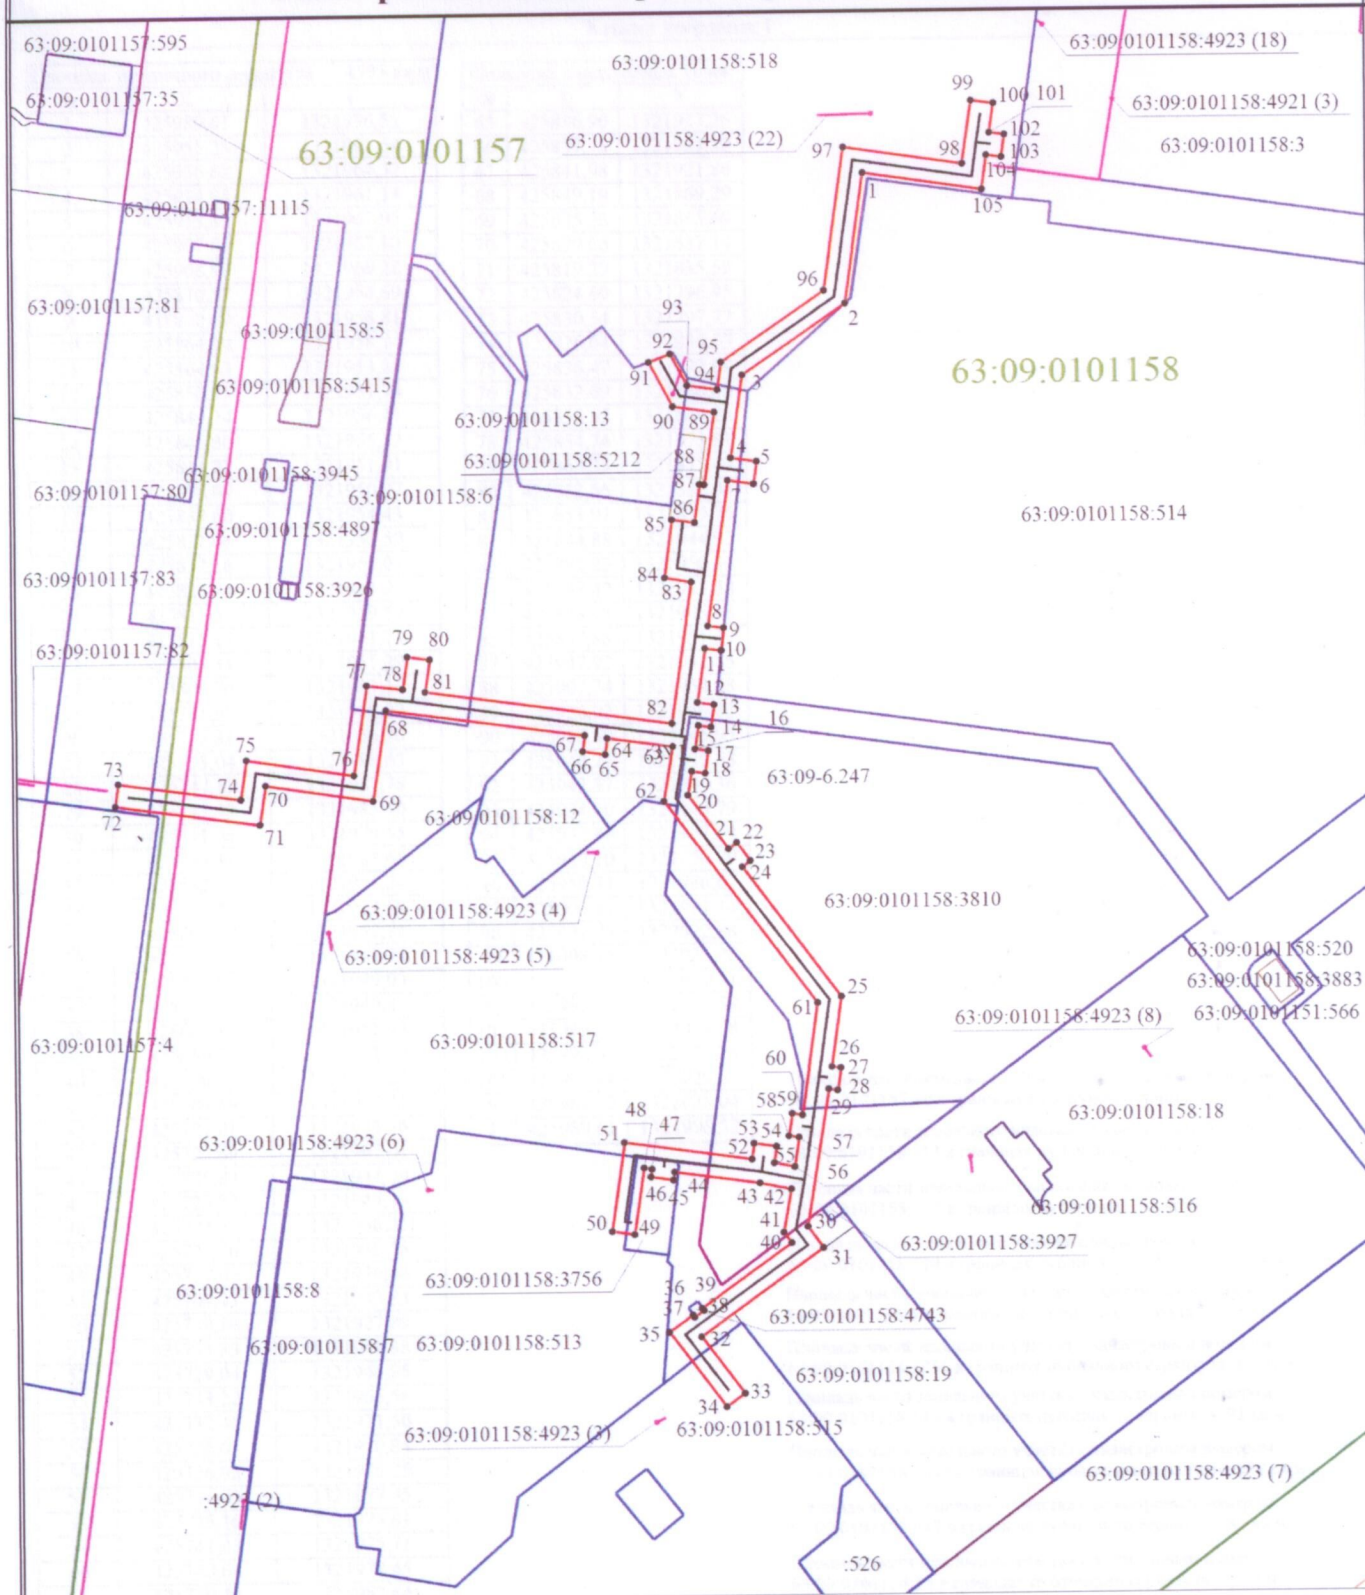

Масштаб 1:2000

Условные обозначения

- - Проектная граница публичного сервитута
- - Проектный контур линейного сооружения

63:09:0101157:81 - Кадастровый номер объекта недвижимости

— - Граница кадастрового квартала

- - Граница земельного участка по сведениям ЕГРН

1

- Обозначение характерной точки границ публичного сервитута

— - Граница сооружения

63:09-6.247 - Зона с особыми условиями использования территории