


# СХЕМА РАСПОЛОЖЕНИЯ ГРАНИЦ ПУБЛИЧНОГО СЕРВИТУТА

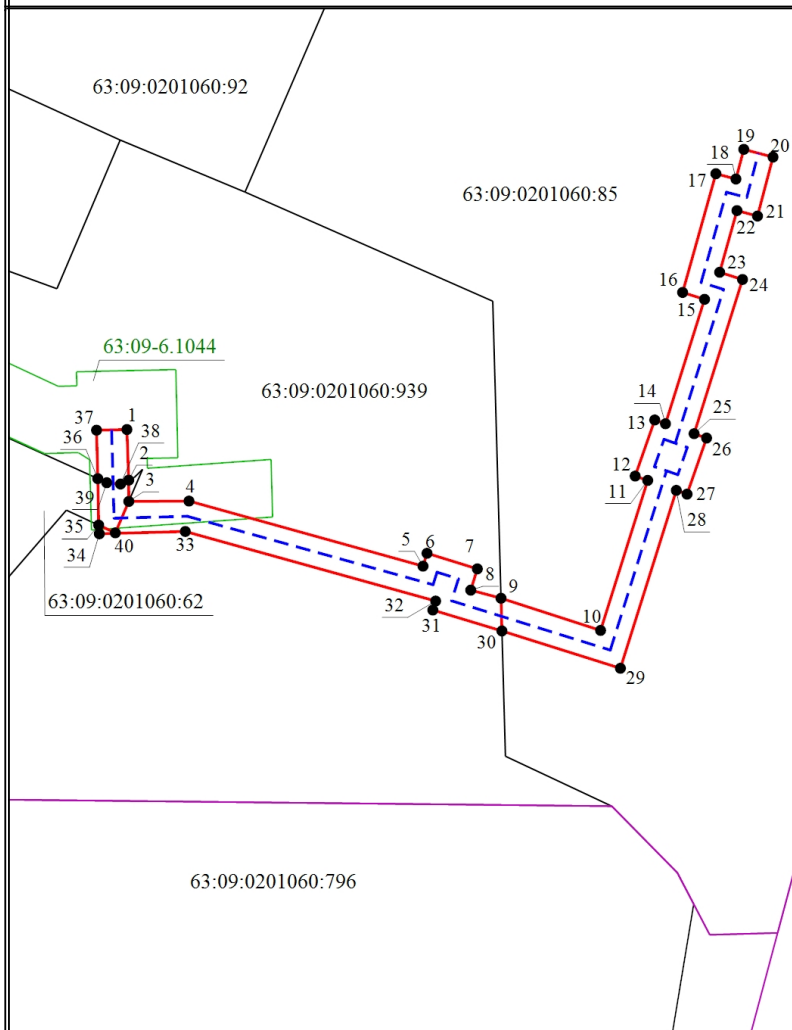

Площадь публичного сервитута: 661 кв.м		
№	X	Y
1	418027,50	1332497,32
2	418020,81	1332497,56
3	418018,00	1332497,57
4	418018,05	1332505,53
5	418009,45	1332536,46
6	418011,15	1332536,99
7	418009,09	1332543,64
8	418006,28	1332542,77
9	418005,21	1332546,77
10	418000,96	1332559,93
11	418020,78	1332566,16
12	418021,35	1332564,50
13	418028,76	1332567,09
14	418028,26	1332568,51
15	418044,70	1332573,67
16	418045,61	1332570,77
17	418061,29	1332575,17
18	418060,59	1332577,82
19	418064,51	1332578,86
20	418063,49	1332582,72
21	418055,70	1332580,67
22	418056,42	1332577,96
23	418048,27	1332575,67
24	418047,32	1332578,69
25	418026,95	1332572,29
26	418026,37	1332573,94
27	418018,96	1332571,36
28	418019,46	1332569,94
29	417995,96	1332562,55
30	418000,89	1332546,89
31	418003,65	1332537,76
32	418004,84	1332538,13
33	418014,03	1332505,04
34	418013,72	1332493,68
35	418014,87	1332493,59
36	418021,01	1332493,47
37	418027,41	1332493,31
1	418027,50	1332497,32

Площадь части земельного участка с кадастровым номером 63:09:0201060:939 в границах публичного сервитута: 256 кв.м		
№	X	Y
37	418027,41	1332493,31
1	418027,50	1332497,32
2	418020,81	1332497,56
38	418020,30	1332496,48
39	418020,47	1332494,66
36	418021,01	1332493,47
37	418027,41	1332493,31
37	418027,41	1332493,31
35	418014,87	1332493,59
34	418013,72	1332493,68
33	418014,03	1332505,04
32	418004,84	1332538,13
31	418003,65	1332537,76
30	418000,89	1332546,89
9	418005,21	1332546,77
8	418006,28	1332542,77
7	418009,09	1332543,64
6	418011,15	1332536,99
5	418009,45	1332536,46
4	418018,05	1332505,53
3	418018,00	1332497,57
40	418013,85	1332495,79
35	418014,87	1332493,59
35	418014,87	1332493,59

Площадь части земельного участка с кадастровым номером 63:09:0201060:85 в границах публичного сервитута: 383 кв.м		
№	X	Y
9	418005,21	1332546,77
10	418000,96	1332559,93
11	418020,78	1332566,16
12	418021,35	1332564,50
13	418028,76	1332567,09
14	418028,26	1332568,51
15	418044,70	1332573,67
16	418045,61	1332570,77
17	418061,29	1332575,17
18	418060,59	1332577,82
19	418064,51	1332578,86
20	418063,49	1332582,72
21	418055,70	1332580,67
22	418056,42	1332577,96
23	418048,27	1332575,67
24	418047,32	1332578,69
25	418026,95	1332572,29
26	418026,37	1332573,94
27	418018,96	1332571,36
28	418019,46	1332569,94
29	417995,96	1332562,55
30	418000,89	1332546,89
9	418005,21	1332546,77

Система координат: МСК-63, зона 1

Площадь части земельного участка с кадастровым номером 63:09:0201060:62 в границах публичного сервитута: 22 кв.м		
№	X	Y
35	418014,87	1332493,59
40	418013,85	1332495,79
3	418018,00	1332497,57
2	418020,81	1332497,56
38	418020,30	1332496,48
39	418020,47	1332494,66
36	418021,01	1332493,47
35	418014,87	1332493,59
35	418014,87	1332493,59

Масштаб 1:1000

## Условные обозначения

- Граница учтенного земельного участка
- Проектная граница публичного сервитута
- Кадастровый номер земельного участка 63:09:0201060:15
- Характерная точка границ, сведения о которой позволяют однозначно определить ее положение на местности
- Проектный контур линейного сооружения
- Граница учтенной зоны с особыми условиями использования территории
- Реестровый номер учтенной зоны с особыми условиями использования территории 63:09-6.1044