


## Схема расположения границ публичного сервитута

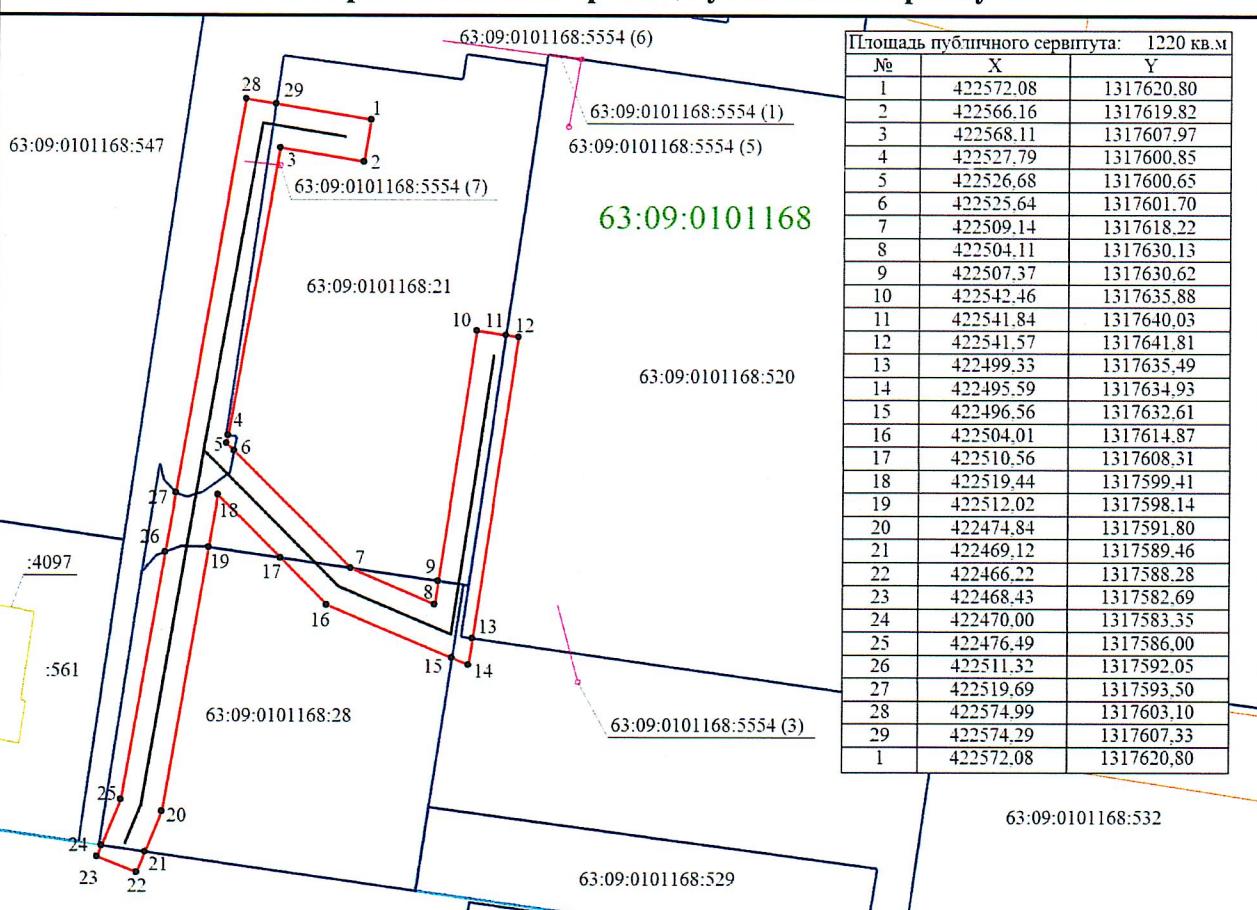

Площадь части земельного участка с кадастровым номером
63:09:0101168:520 в границах публичного сервитута: 74 кв.м
Площадь земель государственная собственность на которые
не разграничена в границах публичного сервитута: 315 кв.м
Площадь части земельного участка с кадастровым номером
63:09:0101168:21 в границах публичного сервитута: 424 кв.м
Площадь части земельного участка с кадастровым номером
63:09:0101168:28 в границах публичного сервитута: 407 кв.м

Масштаб 1:1000

### Условные обозначения

- |  |  |  |
|--|--|--|
| <p>1 - Кадастровый номер объекта недвижимости<br/>:4097 - Кадастровый номер здания</p> | <p>- Проектная граница публичного сервитута<br/>- Граница сооружения<br/>- Граница территории зоны</p> | <p>- Проектный контур линейного сооружения<br/>- Граница земельного участка по сведениям ЕГРН<br/>- Граница здания<br/>- Граница кадастрового квартала</p> |
| <p>63:09:0101168:21 - Граница территиальной зоны</p>                                   | <p>63:09:0101168 - Номер кадастрового квартала</p>   |  |