


Схема расположения границ публичного сервитута

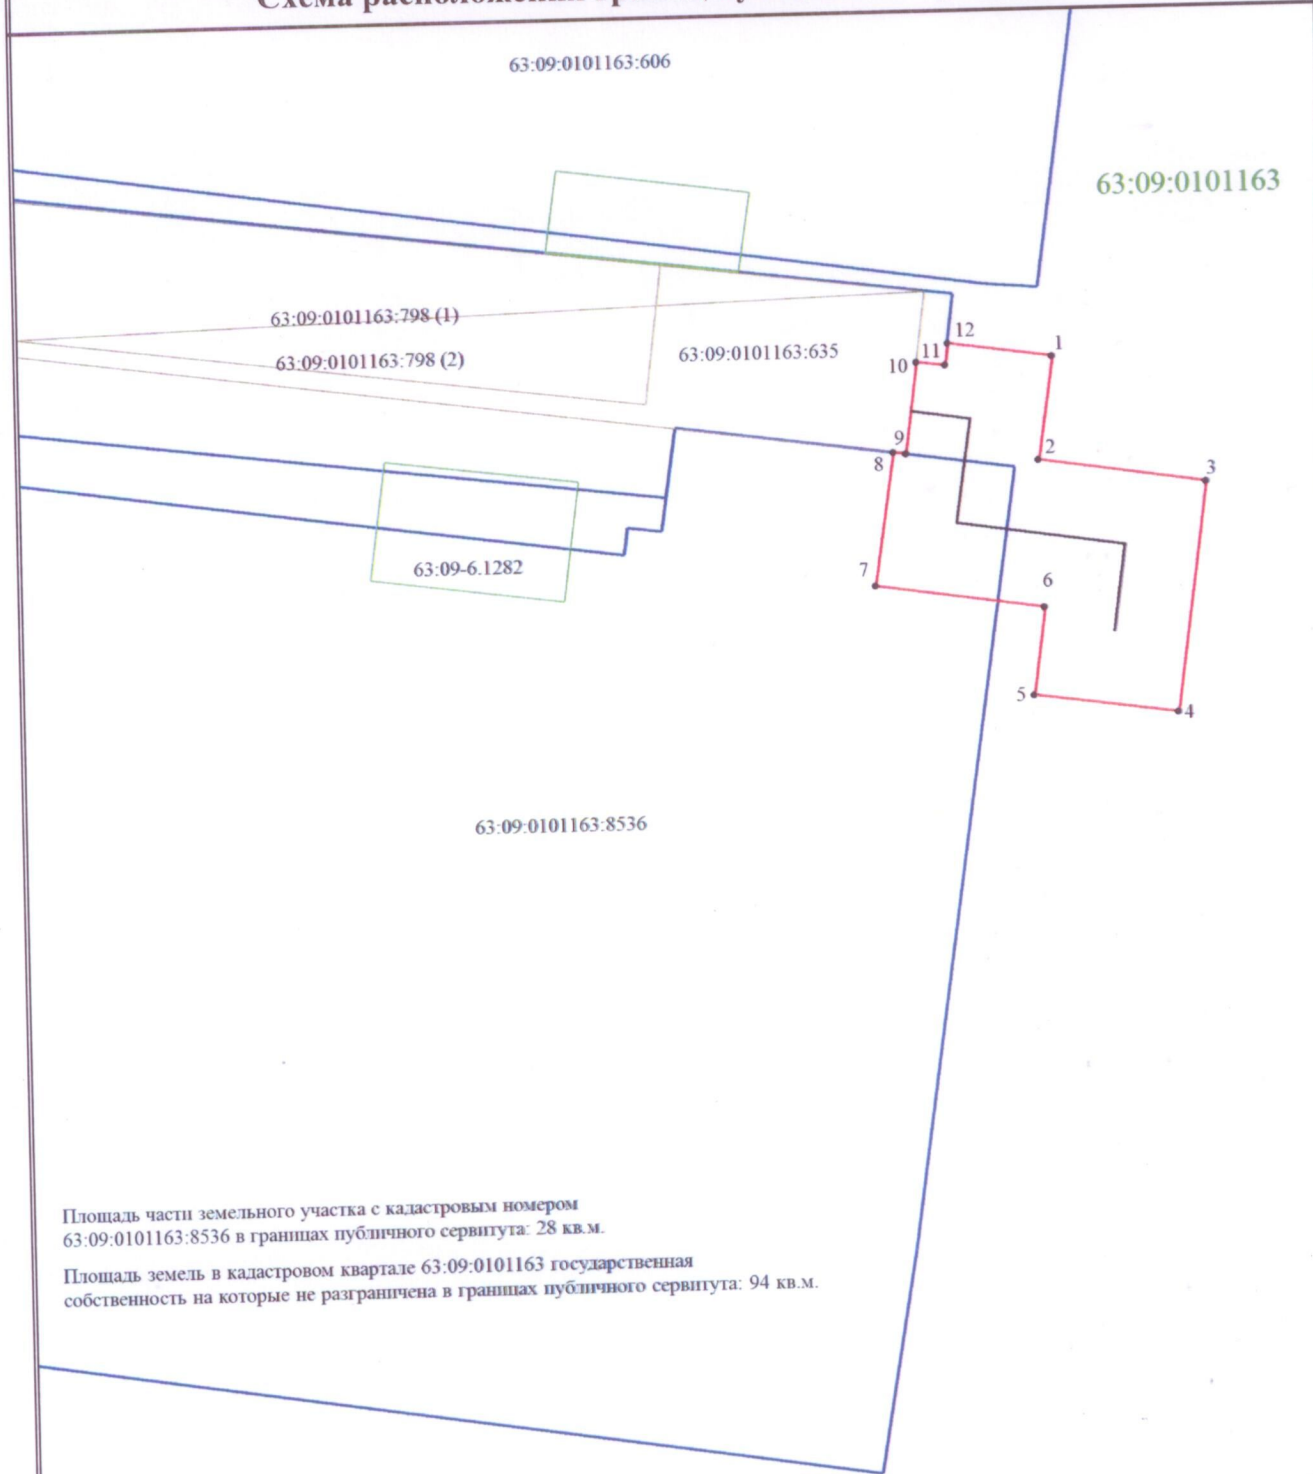

Площадь части земельного участка с кадастровым номером 63:09:0101163:8536 в границах публичного сервитута: 28 кв.м.

Площадь земель в кадастровом квартале 63:09:0101163 государственная собственность на которые не разграничена в границах публичного сервитута: 94 кв.м.

Масштаб 1:300

Условные обозначения

- - Проектная граница публичного сервитута
- 1 - Обозначение характерной точки границы публичного сервитута
- - Граница земельного участка по сведениям ЕГРН
- - Граница здания
- 63:09-6.1282 - Зона с особыми условиями использования территории

- - Характерная точка границы публичного сервитута
- - Проектный контур линейного сооружения
- 63:09:0101163:606 - Кадастровый номер земельного участка
- 63:09:0101163:798 (1) - Обозначение контура здания
- 63:09:0101163 - Номер кадастрового квартала