


План 1 этажа

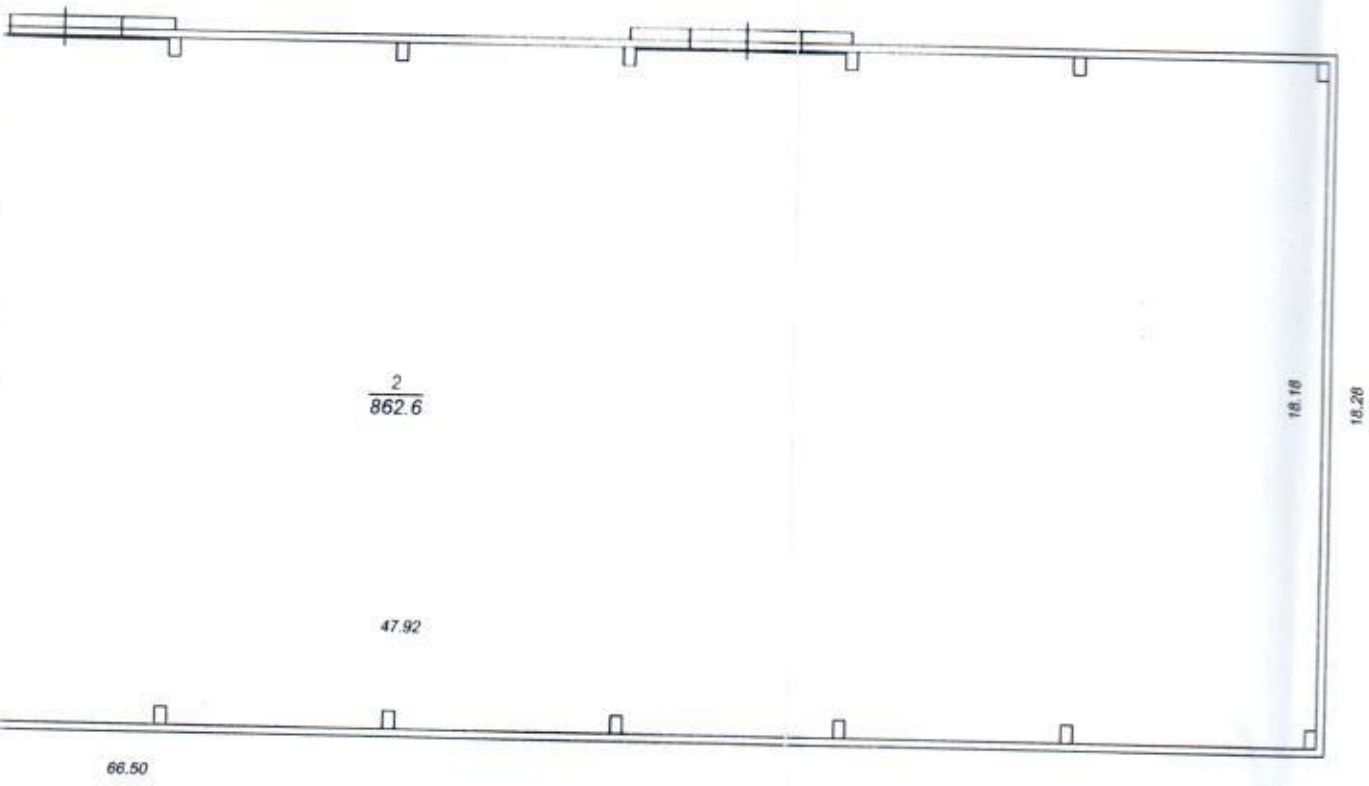

ГУП "Сартехинвентаризация"			
Начальник:	Бритых И.Б.	<i>И.Б. Бритых</i> подпись	Позэтажный план Объект незавершенного строительства (объекта или части объекта)
Проверил:	Шиндина И.И.	<i>И.И. Шиндина</i> подпись	
Исполнитель:	Палатова С.А.	<i>С.А. Палатова</i> подпись	Самарская область, г.Тольятти, Центральный район, ул. Радищева, д.45, стр.1 (вписан объект или части объекта)
04.06.2015			Лист 2 Листов 2 Масштаб 1:200