


План нежилого помещения
выкопировка из поэтажного плана 2 этажа дома

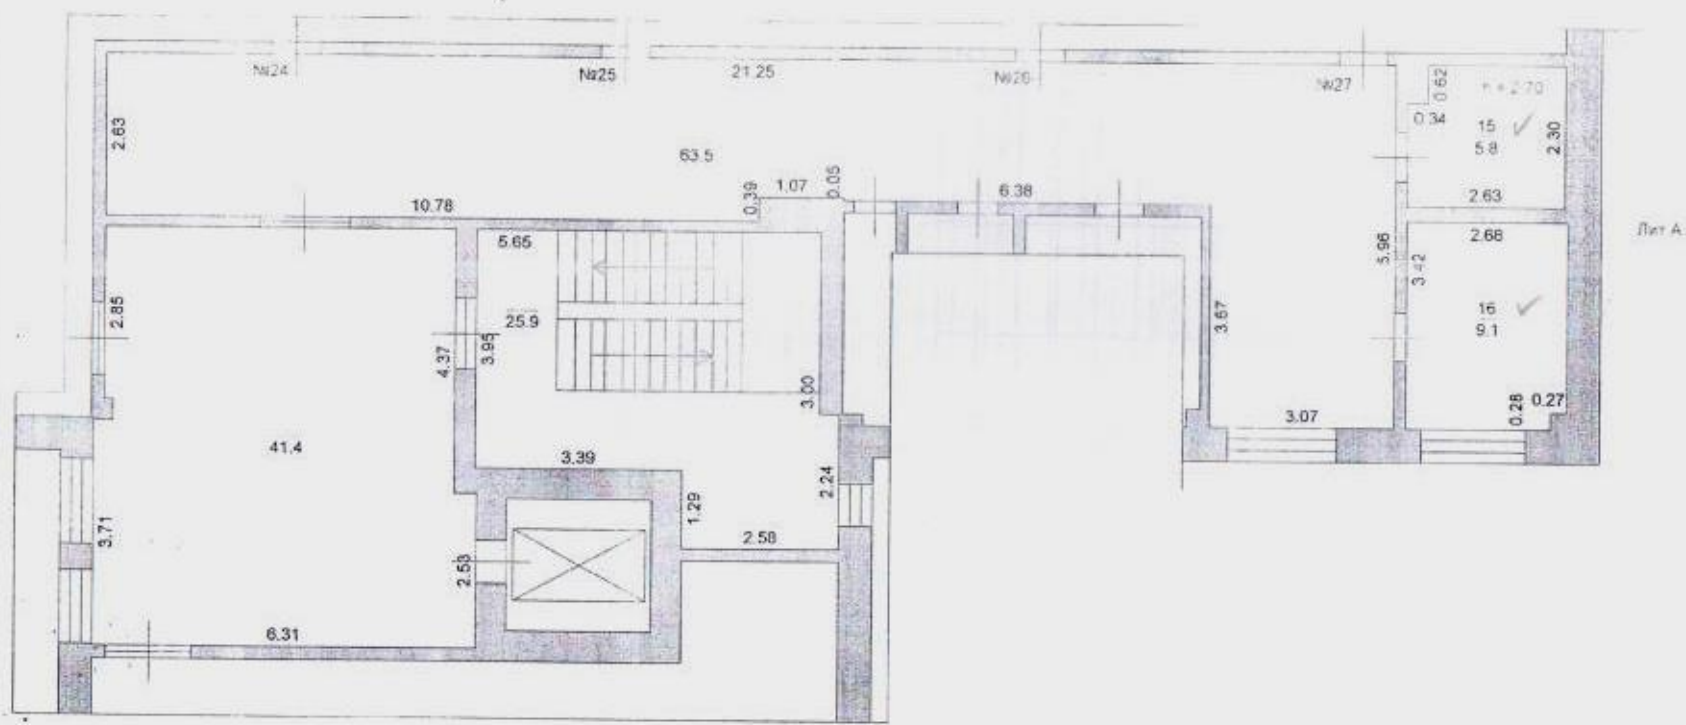

Наименование ОТИ		План 2 этажа поз. 15;16		Нежилое помещение (2 эт. поз.15; 16)		Лист 1
Дата проведения технической инвентаризации		06.04.2021		(наименование объекта)		
Выполнил	Фамилия И.О.	Подпись	Дата	Адрес объекта		Масштаб 1:100
Проверил	Вракова Е.В.	<i>[Signature]</i>	06.04.2021	Самарская область, г.Тольятти, Комсомольский район, проезд Майский, дом 1		
Директор ф-ла	Косякова О.И.	<i>[Signature]</i>				