


План I этажа. Лит. АА'

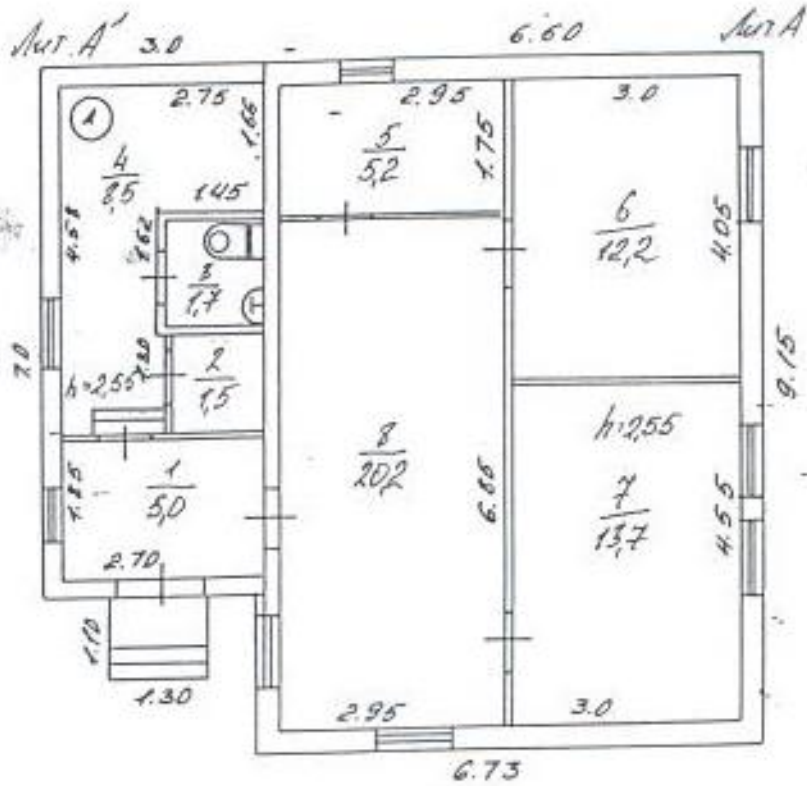


Масштаб для поэтажного плана 1:100

15.06.2005  
 [Signature]  
 (Коллектор)

ДН 10 2011 № 63/06-102/11-277820

Канцеларски номер: 63-09-0201062-1021  
 Лице (членове, всички) земелното участие

2 Лист № 2  
 3 Всичко листа: 5

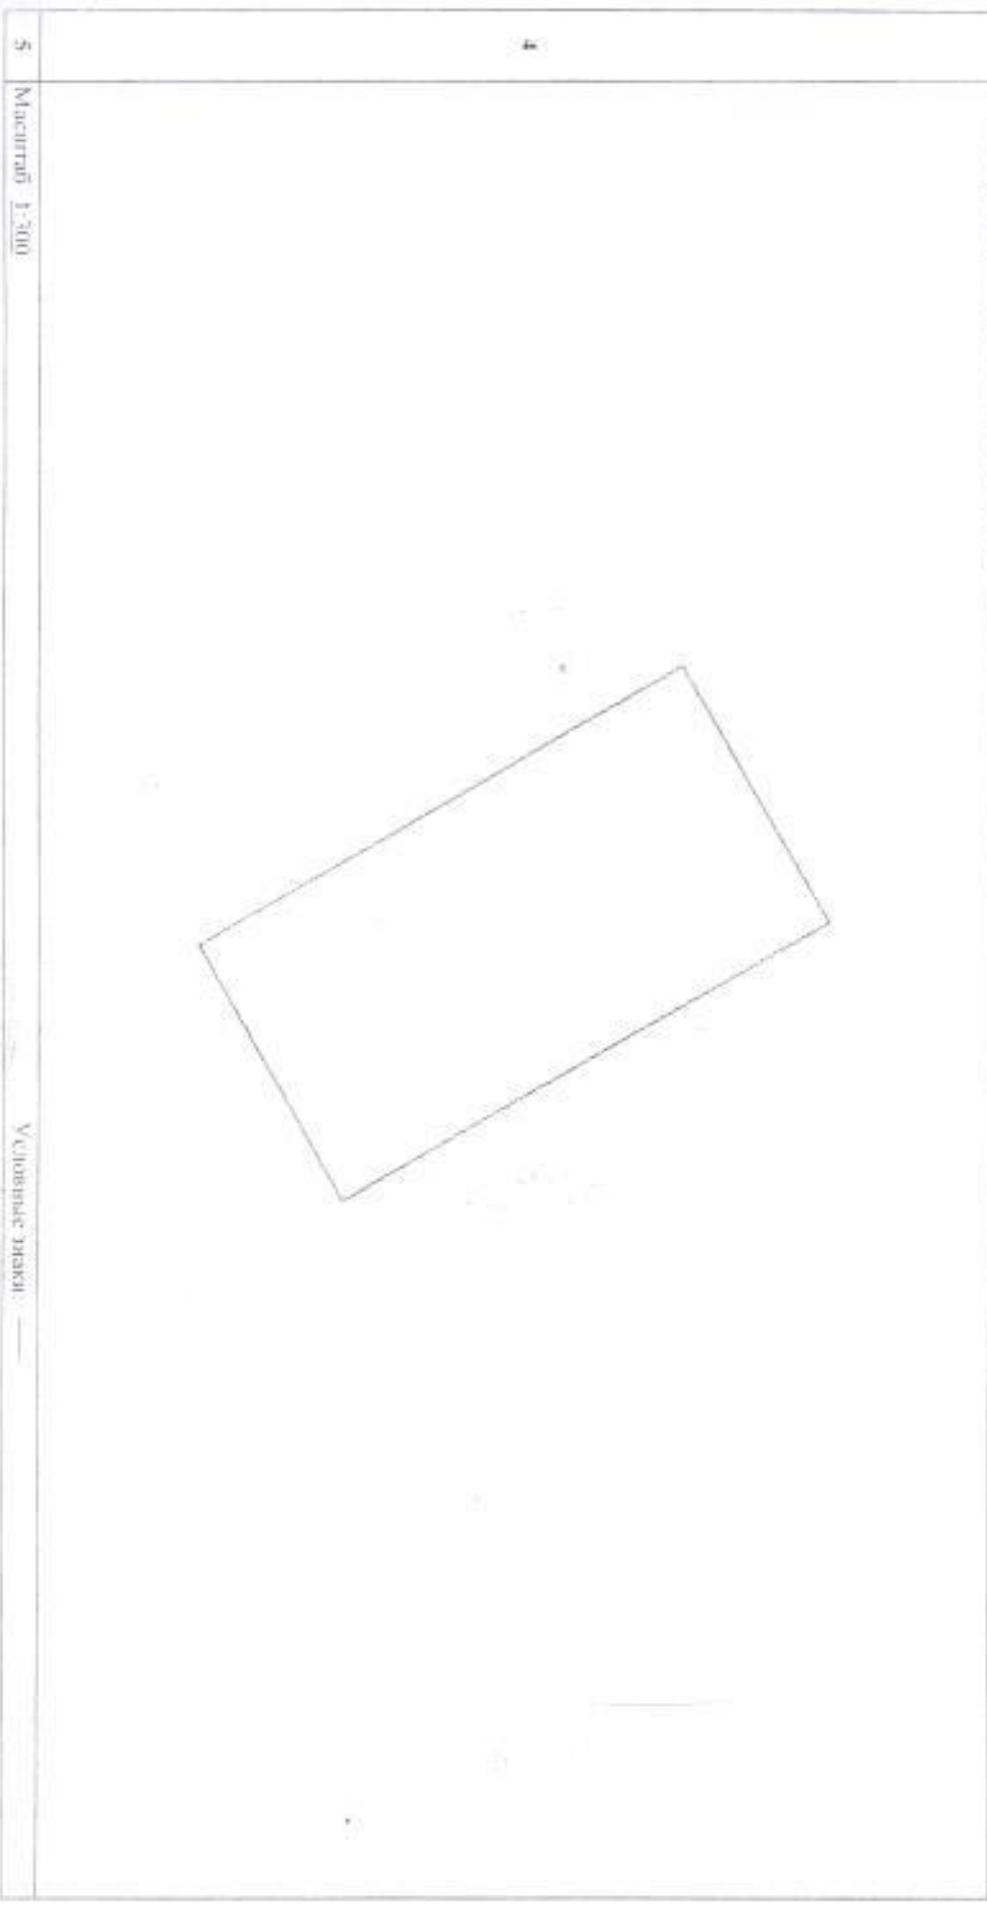

5 Масштаб: 1:300

Всички листове: —

(ИЗРИЧНО ПОСРЕДСТВО)

(М.П. Лице)

(Инициален фонетик)