


# План 3 этажа литера А

h=3.00

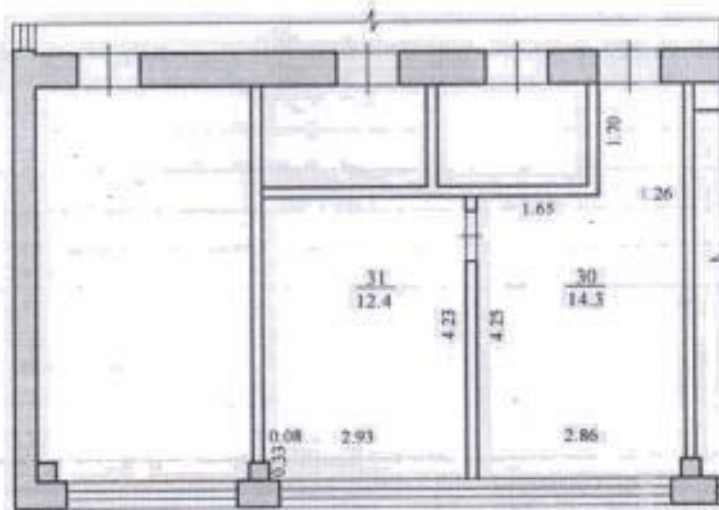

Общество с ограниченной ответственностью "ТЕХНО-ПЛАН"				Лист	1
Производственный план нежилого помещения				Листов	1
Должность	Фамилия И.О.	Подпись	Дата	Самарская область, г. Тольятти,	Масштаб 1:100
Директор	Зуев А.В.	<i>[Signature]</i>	04.07.2016	Автозаводский район, ул. Свердлова, 28	
Исполнитель	Шустов Д.А.	<i>[Signature]</i>	04.07.2016		