


Внемасштабный чертеж

Адрес помещения: Самарская область, городской округ Тольятти, г.Тольятти, проспект Степана Разина,
здание 16А, помещение №3001

План 3 этажа

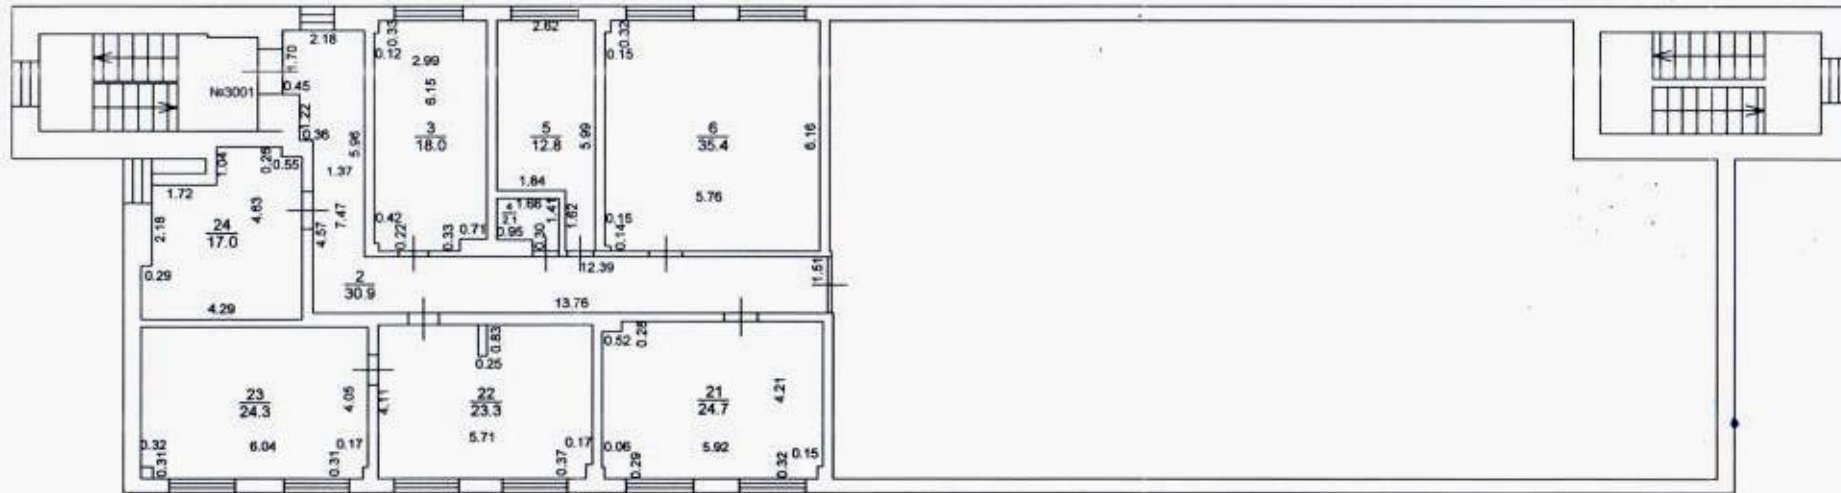

нежилое помещение (3 этаж поз.№2,3,4,5,6,21,22,23,24)

Кадастровый инженер : Косякова О.И.

Масштаб 1:200